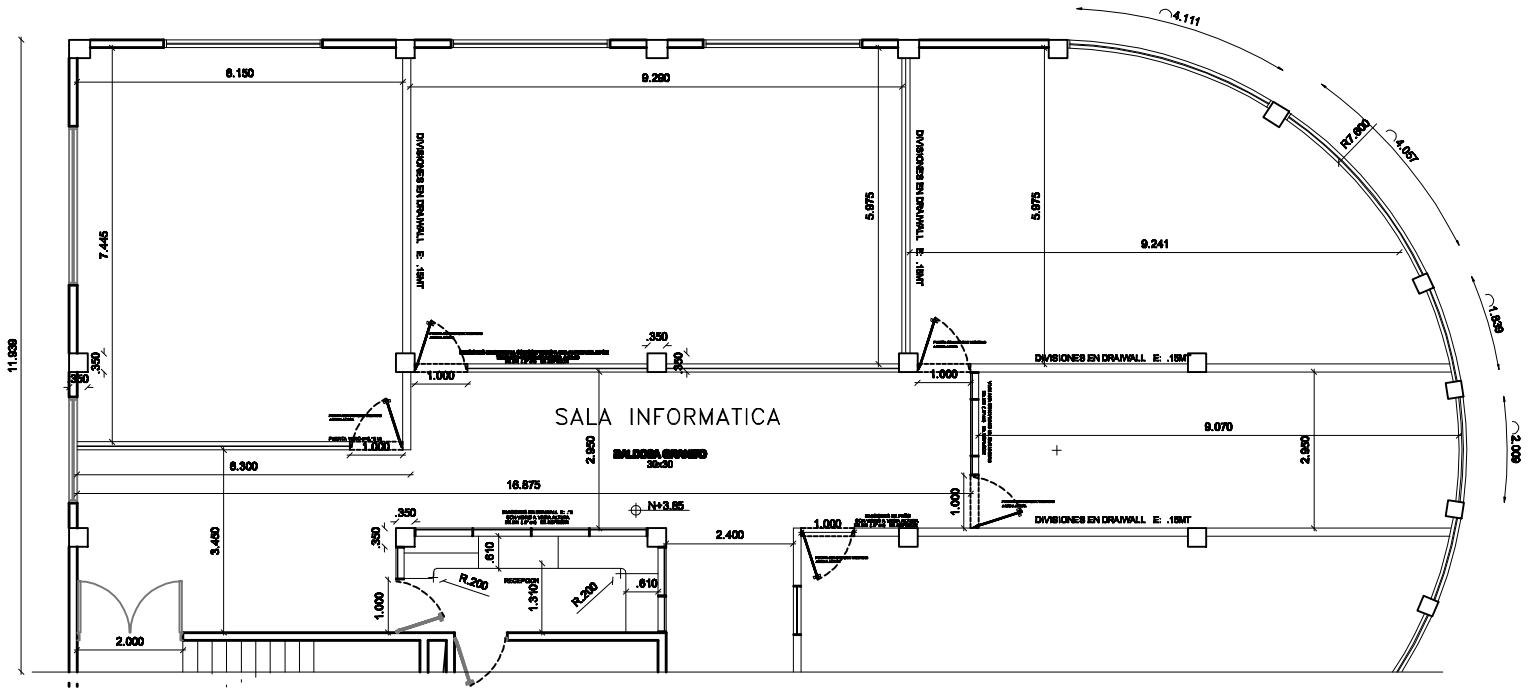

PLANTA SEGUNDO NIVEL PROPUESTA BLOQUE 13 PISO 2

UNIVERSIDAD DISTRITAL
FRANCISCO JOSE DE CALDAS
"FACULTAD TECNOLÓGICA"
Sede Ciudad Bolívar

OFICINA ASESORA DE

PLANEACIÓN Y CONTROL

CONTIENE:
SALA DE INFORMATICA

PROYECTO:
PLAN DE MEJORAMIENTO Y AMPLIACIÒN DE LA PLANTA FÍSICA
UNIVERSIDAD DISTRITAL

NOTAS:
ACTUALIZACIÓN DE
PLANO ARQUITECTÓNICO

REVISÓ:

ARQ. NOE GONZALES BONILLA

LEVANTO Y DIGITALIZO:

ING.OSCAR HERNANDEZ

ARQ.ROBERTO MOSQUERA MAESTRE

ESCALA: 1:200

No. PLANO 1/1

FECHA: 19-02-2010