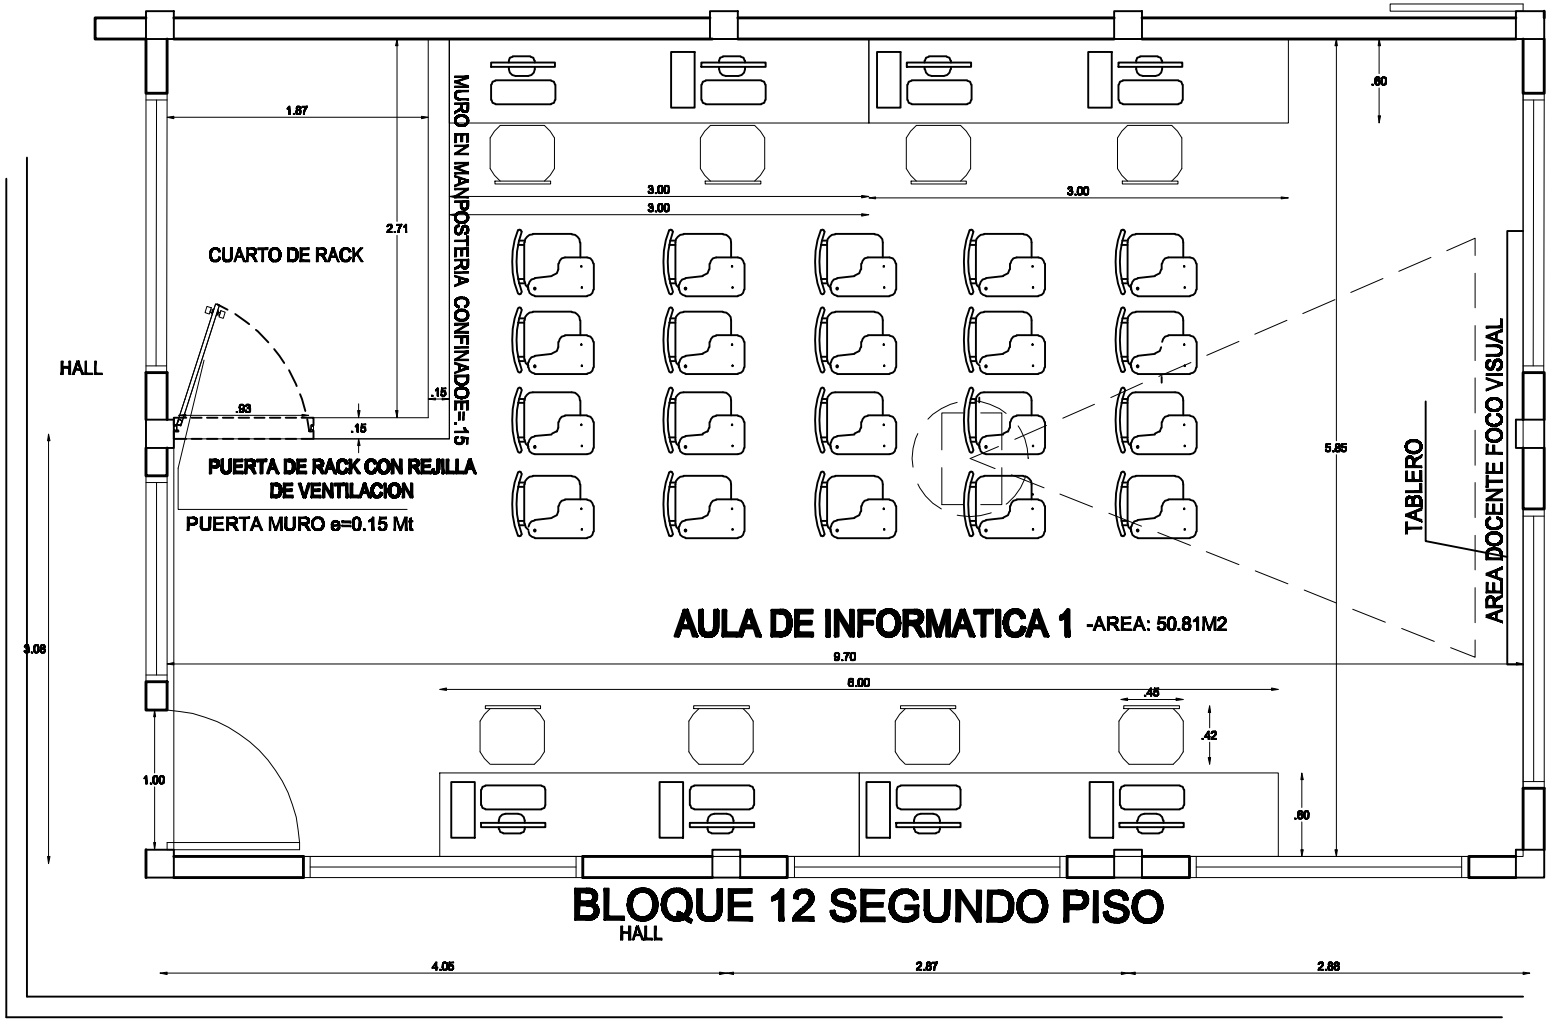

UNIVERSIDAD DISTRITAL
FRANCISCO JOSE DE CALDAS
"FACULTAD TECNOLÓGICA"
Sede Ciudad Bolívar

OFICINA ASESORA DE
PLANEACIÓN Y CONTROL

CONTIENE:
BLOQUE 11-12 PLANTA 2
PROPUESTA

PROYECTO:
PLAN DE MEJORAMIENTO Y AMPLIACIÒN DE LA PLANTA FÍSICA
UNIVERSIDAD DISTRITAL

NOTAS:
ACTUALIZACIÓN DE
PLANO ARQUITECTÓNICO

REVISÓ:
ARQ. NOE GONZALES BONILLA

LEVANTO Y DIGITALIZO:
ING.OSCAR HERNANDEZ
ARQ.ROBERTO MOSQUERA MAESTRE

ESCALA: 1:200

No. PLANO 1/1

FECHA: 19-02-2010