


## CUADRO DE ÁREAS

| CANT | ESPACIO | AREA M2 |
|---|---|---|
| 3 | AULAS CONVENCIONALES | 158.96 |
| 5 | AULAS GRUPALES | 255.88 |
| 2 | AULAS MAGISTRALES | 155.11 |
| 2 | SALAS DE PRACTICA | 43.15 |
| 1 | SALA AUTONOMA | 41.17 |
| 1 | CENTRO DOCUMENTACION | 121.93 |
| 1 | HEMEROTECA | 223.30 |
| 1 | PORTERIA | 15.61 |
| 1 | BATERIA DE BAÑO | 38.23 |
| 1 | CUARTO DE RED | 7.51 |
| 6 | TERRAZAS | 188.35 |
| | LOCKERS | 9.29 |
| | CIRCULACION | 549.29 |
| | TOTAL | 1807.77 |

PLANTA LOCALIZACIÓN

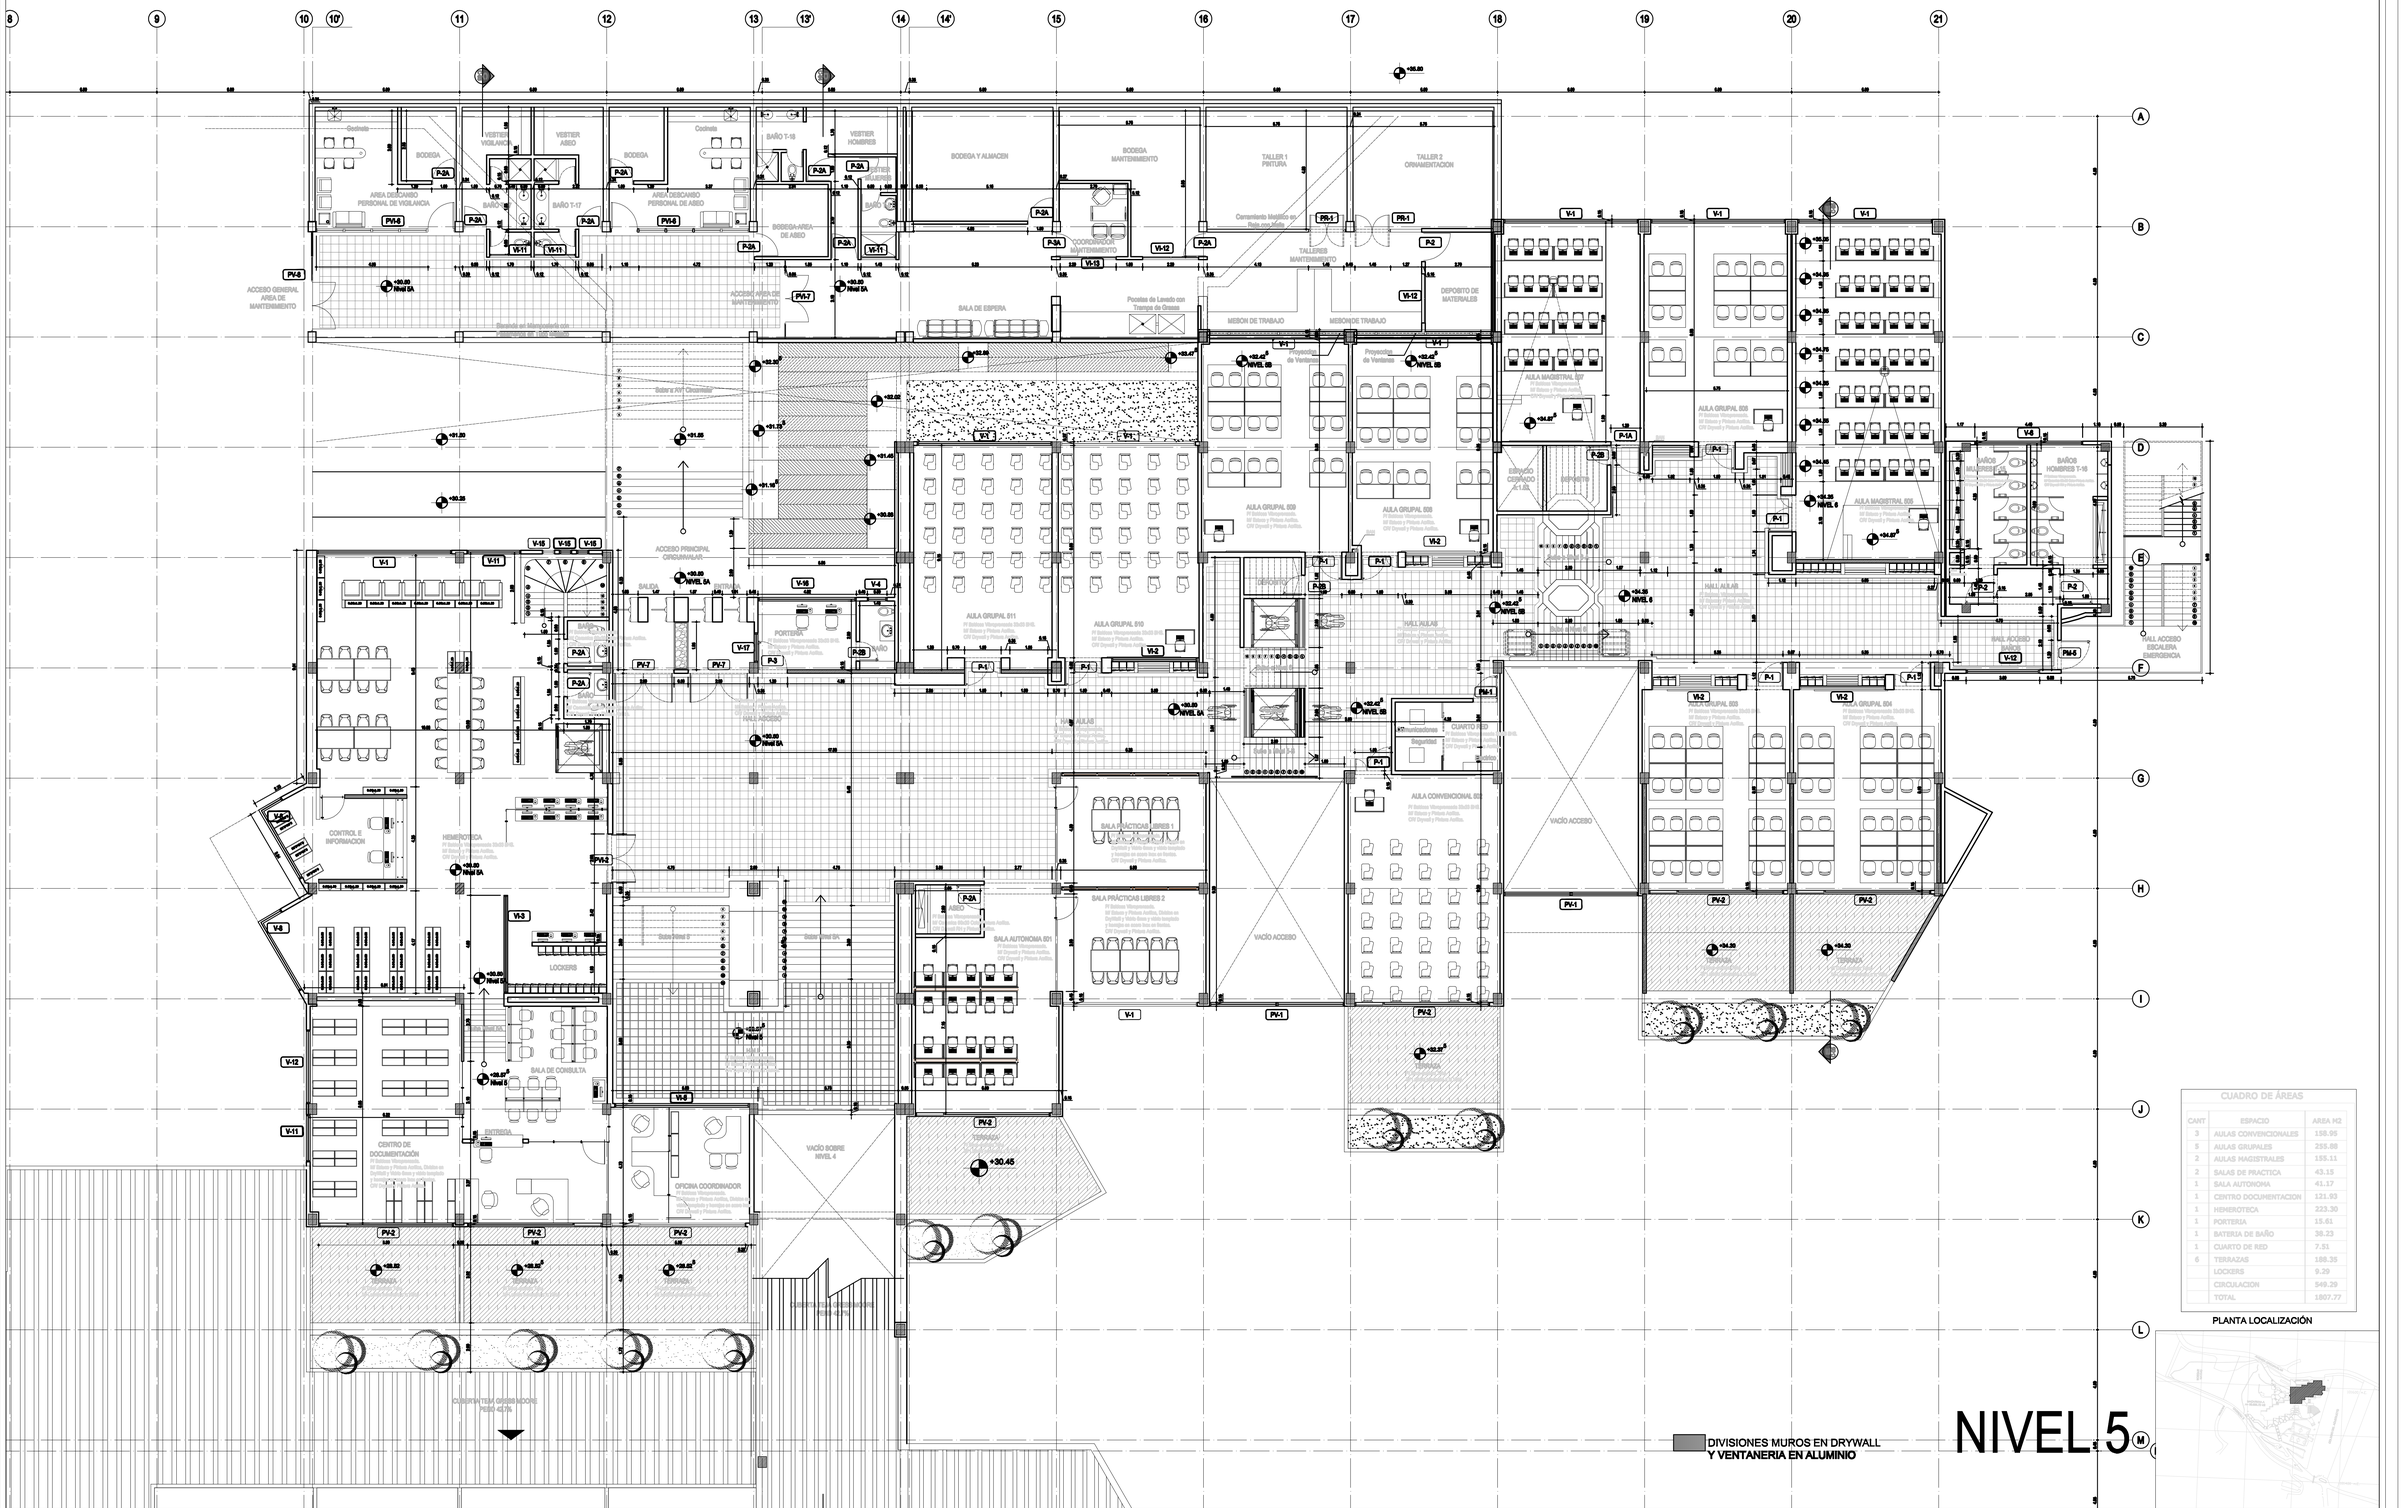

CONSORCIO
**CANAÁN - CONTEIN - AMP**

OBJETO CONTRATO: REFORZAMIENTO ESTRUCTURAL, REDES, REMODELACIÓN ARQUITECTÓNICA Y CONSTRUCCIÓN DE LAS OBRAS PARA EL PROYECTO ADECUACION EN LA SEDE "A" DE LA MACARENA - UNIVERSIDAD DISTRITAL FRANCISCO JOSÉ DE CALDAS UBICADA EN BOGOTÁ.

PBX: 57 - 1 608 80 80
DIRECCIÓN: CRA. 13 No 154-03
BOGOTÁ D.C.
EMAIL: amp@amping.com.co

UNIVERSIDAD DISTRITAL FRANCISCO JOSÉ DE CALDAS

DISEÑO ARQUITECTONICO: CANAÁN-CONTEIN-AMP
DISEÑADOR RESPONSABLE: ARQ. FRANCISCO BARRIOS BAHAMON
MATRICULA: 25700-46221 CND
Vo.Bo. DIRECTOR DE DISEÑOS: ING. GABRIELA MENDEZ FLOREZ
MATRICULA: 25202-20538 CND

INTERVENTORIA: GUTIERREZ DIAZ Y CIA S.A.
APROBO:
DIRECTOR INTERVENTORIA: ING. JOSE JOAQUIN CASAS
MATRICULA:
Vo.Bo. REPRESENTANTE LEGAL:

COMITE POR PARTE DE LA UNIVERSIDAD DISTRITAL FRANCISCO JOSE DE CALDAS
RECTOR: FIRMA:
PROFESIONAL OFICINA DE PLANEACION Y CONTROL FIRMA:
SEDE MACARENA A: FIRMA:
SUPERVISOR DEL CONTRATO FIRMA:

MODIFICACIONES

| No | FECHA | DESCRIPCION | APROBO |
|---|---|---|---|
| 01 | | | |
| 02 | | | |
| 03 | | | |
| 04 | | | |
| 05 | | | |

NOMBRE PROYECTO:
REFORZAMIENTO INTEGRAL UNIVERSIDAD DISTRITAL SEDE A DE LA MACARENA - BOGOTÁ D.C.
CARRERA 3 No 26A - 40
BARRIO LA MACARENA
LOCALIDAD DE SANTAFÉ, BOGOTÁ D.C.
CODIGO PROYECTO: AMP-186

CONTIENE: NIVEL 5
CODIGO PLANO: AMP-ARQ-E_N_Edmg
DIBUJADO: Arq. David Albarracin

ESPECIALIDAD: ARQ:
PLANO NO: 6
FECHA: 29-FEBRERO-2012
ESCALA: 1 : 100