


CUADRO DE ÁREAS

CANT.	DEPARTO	ÁREA M ²
1	AULA CONVENCIONAL	39.04
1	AULA GENERAL	39.04
1	SALA AUTÓNOMA	45.61
1	AUTORIAS	28.32
1	SALAS DE PRACTICA LIBRO	97.72
1	AULA DE FONOLOGIA	39.32
1	LABORATORIO FONOLOGIA	62.00
1	BIBLIOTECA	398.00
1	BATERIA DE BAÑO	42.30
1	CUARTO DE RED	18.93
1	TORNADO	346.75
1	LOCOS	4.80
1	CONDICION	230.00
	TOTAL	12796.00

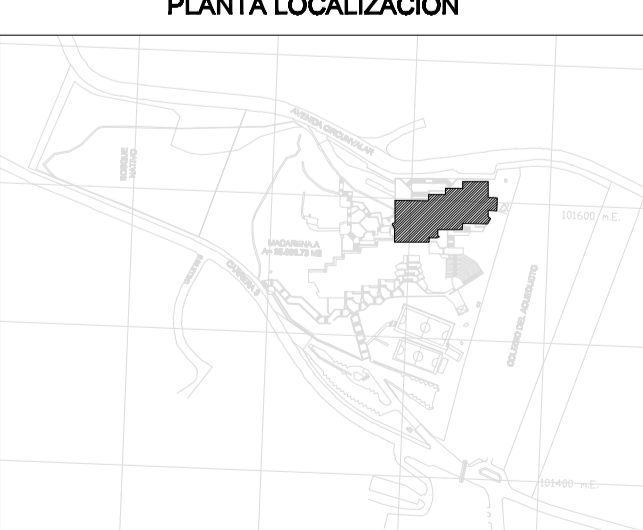

NIVEL 6

DIVISIONES MUROS EN DRYWALL Y VENTANERIA EN ALUMINIO

<p>CONSORCIO CANAÁN - CONTEIN - AMP <small>QUINTO CONTRATO REFORZAMIENTO ESTRUCTURAL, REVISIÓN, RENOVACIÓN ARQUITECTÓNICA Y CONSTRUCCIÓN DE LAS OBRAS PARA EL PROYECTO AMBICIONADO EN LA SEDE A DE LA MACARENA - UNIVERSIDAD DISTRITAL FRANCISCO JOSÉ DE CALDAS EN BOGOTÁ.</small> PROYECTO: REFORZAMIENTO INTEGRAL DE LA MACARENA - BOGOTÁ D.C. UBICACIÓN: CAL. 34 N. 40-82, BOGOTÁ D.C. FECHA: 2020-07-27</p>	<p>CLIENTE: CANAÁN-CONTEIN-AMP DISEÑO RESPONSABLE: ARQ. FRANCISCO BARRIOS BAHAMÓN <small>2070-4621 CHD</small> VALOR DIRECTOR DE OBRAS: ING. GABRIELA MENDOZA FLOREZ <small>2822-2038 CHD</small></p>	<p>INTERVENIENDO: GUTIERREZ DIAZ Y CIA S.A. ASESOR: ING. JOSE JOAQUIN CASAS <small>2070-4621 CHD</small> VALOR REPRESENTANTE LEGAL:</p>	<p>COMITE POR PARTE DE LA UNIVERSIDAD DISTRITAL FRANCISCO JOSÉ DE CALDAS SECTOR: COMITÉ DE FOMENTO SECRETARÍA: SECRETARÍA DE FOMENTO VALOR REPRESENTANTE LEGAL:</p>	<p>PROFESIONAL COLEGIADO: FRANCISCO BARRIOS BAHAMÓN VALOR REPRESENTANTE LEGAL: SUPERVISOR DEL CONTRATO:</p>	<p>MODIFICACIONES</p> <table border="1"> <thead> <tr> <th>Nº</th> <th>FECHA</th> <th>DESCRIPCIÓN</th> <th>APROBADO</th> </tr> </thead> <tbody> <tr> <td> </td> <td> </td> <td> </td> <td> </td> </tr> </tbody> </table>	Nº	FECHA	DESCRIPCIÓN	APROBADO					<p>NOMBRE PROYECTO: REFORZAMIENTO INTEGRAL UNIVERSIDAD DISTRITAL SEDE A DE LA MACARENA - BOGOTÁ D.C. CARRETERA 3 No 94A - 40 BARRIO LA MACARENA LOCALIDAD DE SANTAFÉ, BOGOTÁ D.C. CÓDIGO PROYECTO: AMP-186</p>	<p>CONTIENE: NIVEL 6</p>	<p>ESCALA: ARQ: 7 ESCALA: 1:100</p>
	Nº	FECHA	DESCRIPCIÓN	APROBADO												