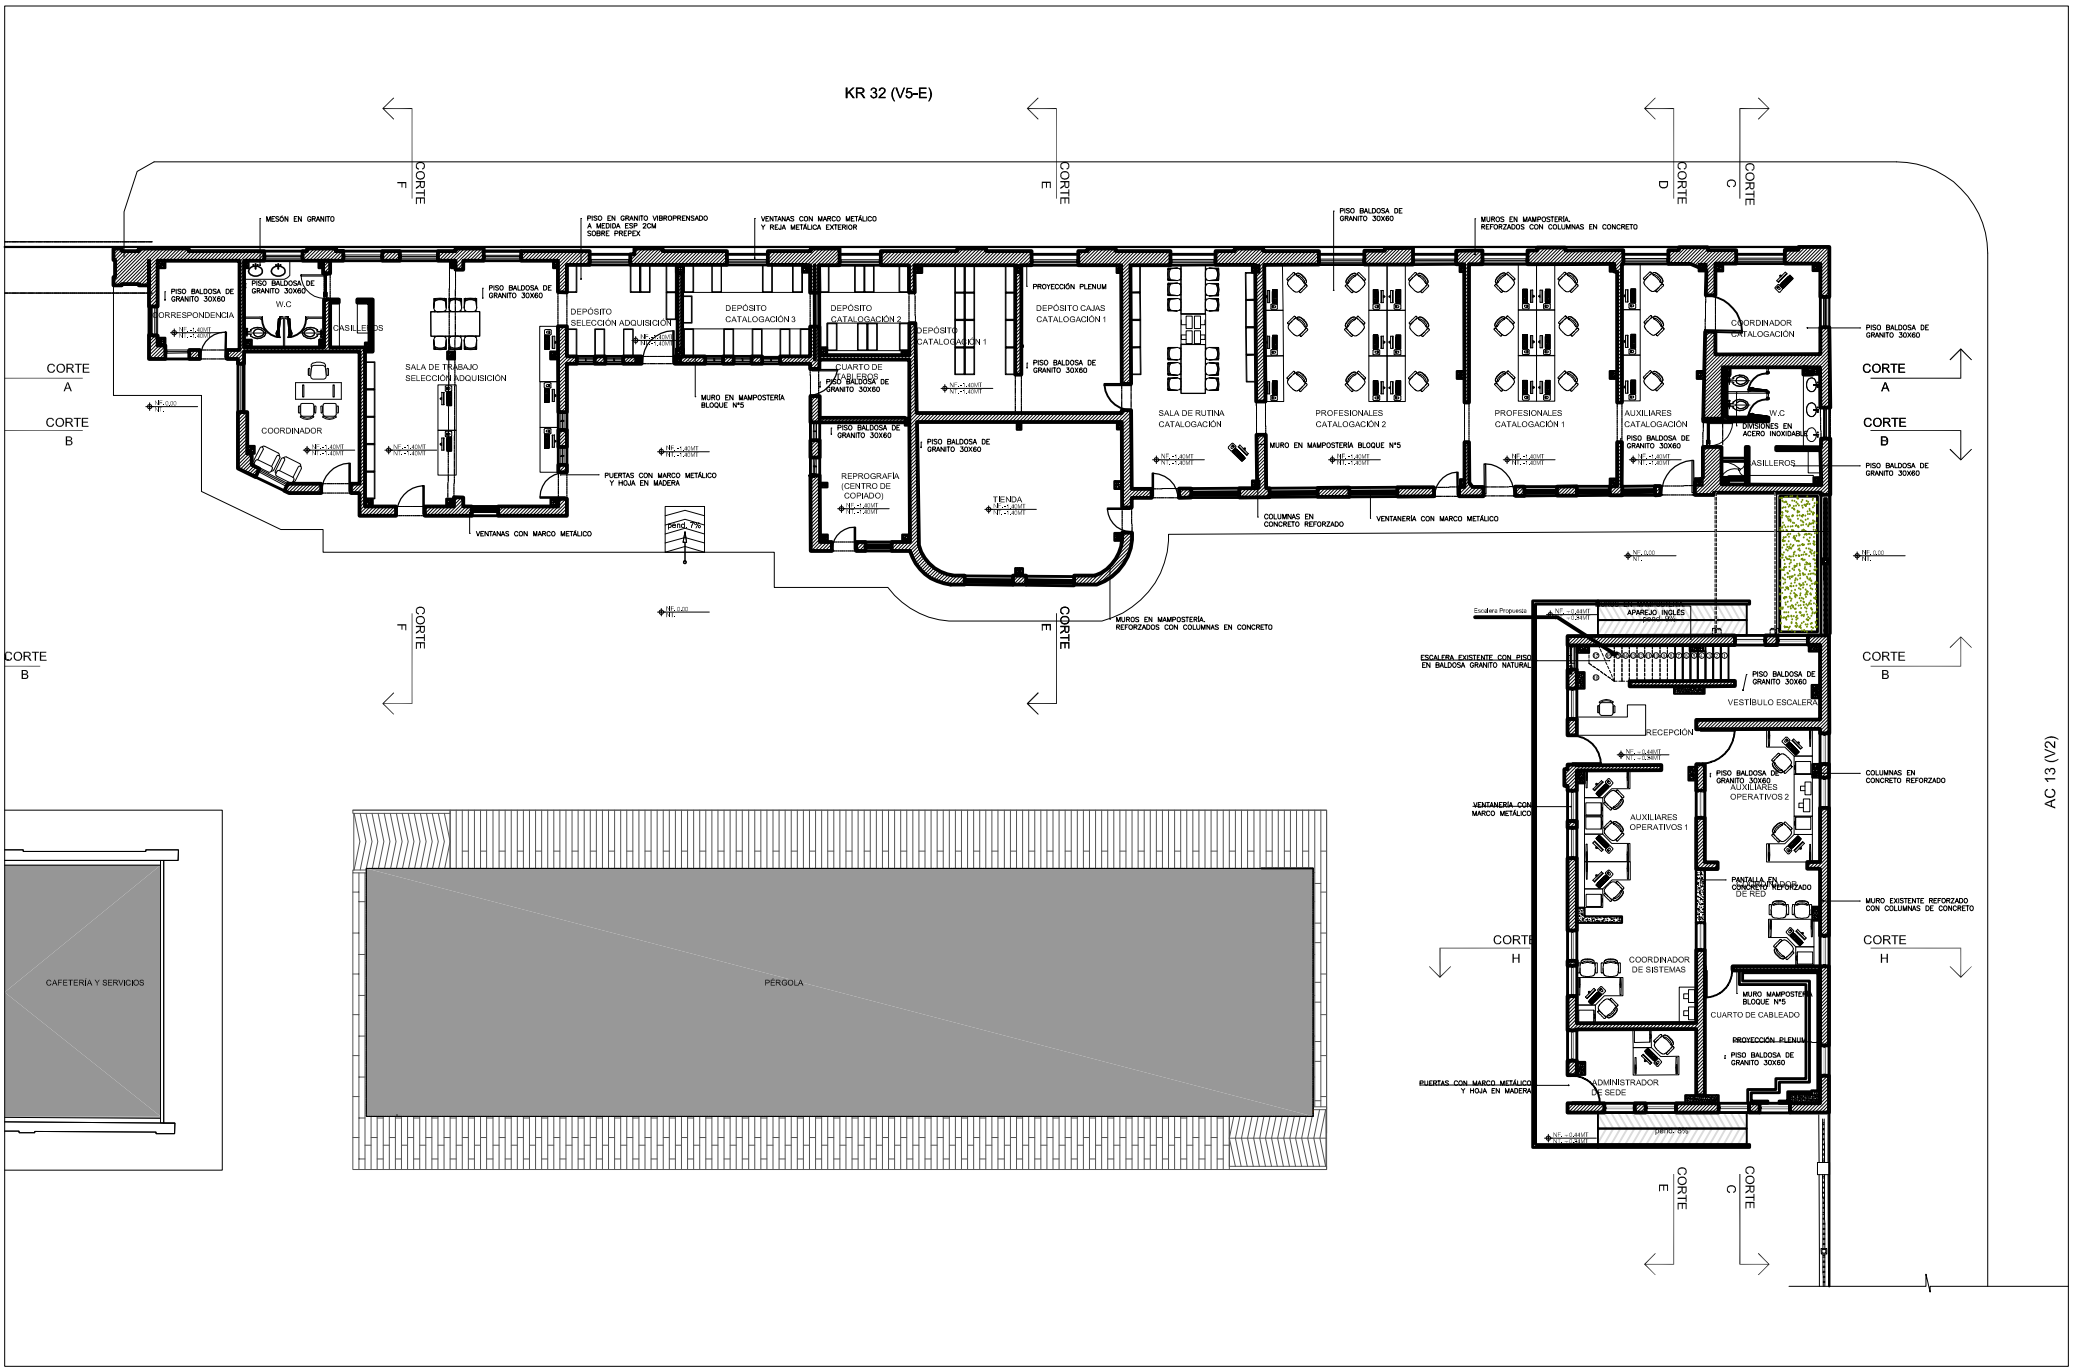
KR 32 (V5-E)
CORTE F
CORTE E
CORTE D
CORTE C
MESON EN GRANITO
PISO EN GRANITO VIBROPRENSADO A MEDIDA ESP. 2CM SOBRE PREPEX
VENTANAS CON MARCO METÁLICO Y REJA METÁLICA EXTERIOR
PISO BALDOSA DE GRANITO 30X60
MUROS EN MAMPOSTERÍA, REFORZADOS CON COLUMNAS EN CONCRETO
PISO BALDOSA DE GRANITO 30X60
CORRESPONDENCIA
W.C
CASILLEROS
SALA DE TRABAJO SELECCIÓN ADQUISICIÓN
DEPÓSITO SELECCIÓN ADQUISICIÓN
DEPÓSITO CATALOGACIÓN 3
DEPÓSITO CATALOGACIÓN 2
DEPÓSITO CATALOGACIÓN 1
PROYECCIÓN PLENUM
DEPÓSITO CAJAS CATALOGACIÓN 1
CUARTO DE CABLEADO
PISO BALDOSA DE GRANITO 30X60
SALA DE RUTINA CATALOGACIÓN
PROFESIONALES CATALOGACIÓN 2
PROFESIONALES CATALOGACIÓN 1
AUXILIARES CATALOGACIÓN
COORDINADOR CATALOGACIÓN
W.C
DIVISIONES EN ACERO INOXIDABLE
CASILLEROS
CORTE A
CORTE B
COORDINADOR
MURO EN MAMPOSTERÍA BLOQUE N°5
PUERTAS CON MARCO METÁLICO Y HOJA EN MADERA
VENTANAS CON MARCO METÁLICO
REPROGRAFÍA (CENTRO DE COPIADO)
TIENDA
COLUMNAS EN CONCRETO REFORZADO
VENTANERÍA CON MARCO METÁLICO
MURO EN MAMPOSTERÍA BLOQUE N°5
MUROS EN MAMPOSTERÍA, REFORZADOS CON COLUMNAS EN CONCRETO
Escalera Propuesta
APAREJO INGLÉS
ESCALERA EXISTENTE CON PISO EN BALDOSA GRANITO NATURAL
VESTÍBULO ESCALERA
RECEPCIÓN
AUXILIARES OPERATIVOS 1
AUXILIARES OPERATIVOS 2
VENTANERÍA CON MARCO METÁLICO
PANTALLA EN CONCRETO REFORZADO
MURO EXISTENTE REFORZADO CON COLUMNAS DE CONCRETO
COORDINADOR DE SISTEMAS
MURO MAMPOSTERÍA BLOQUE N°5
CUARTO DE CABLEADO
PROYECCIÓN PLENUM
ADMINISTRADOR DE SEDE
PUERTAS CON MARCO METÁLICO Y HOJA EN MADERA
CORTE H
CAFETERIA Y SERVICIOS
PÉRGOLA
AC 13 (V2)