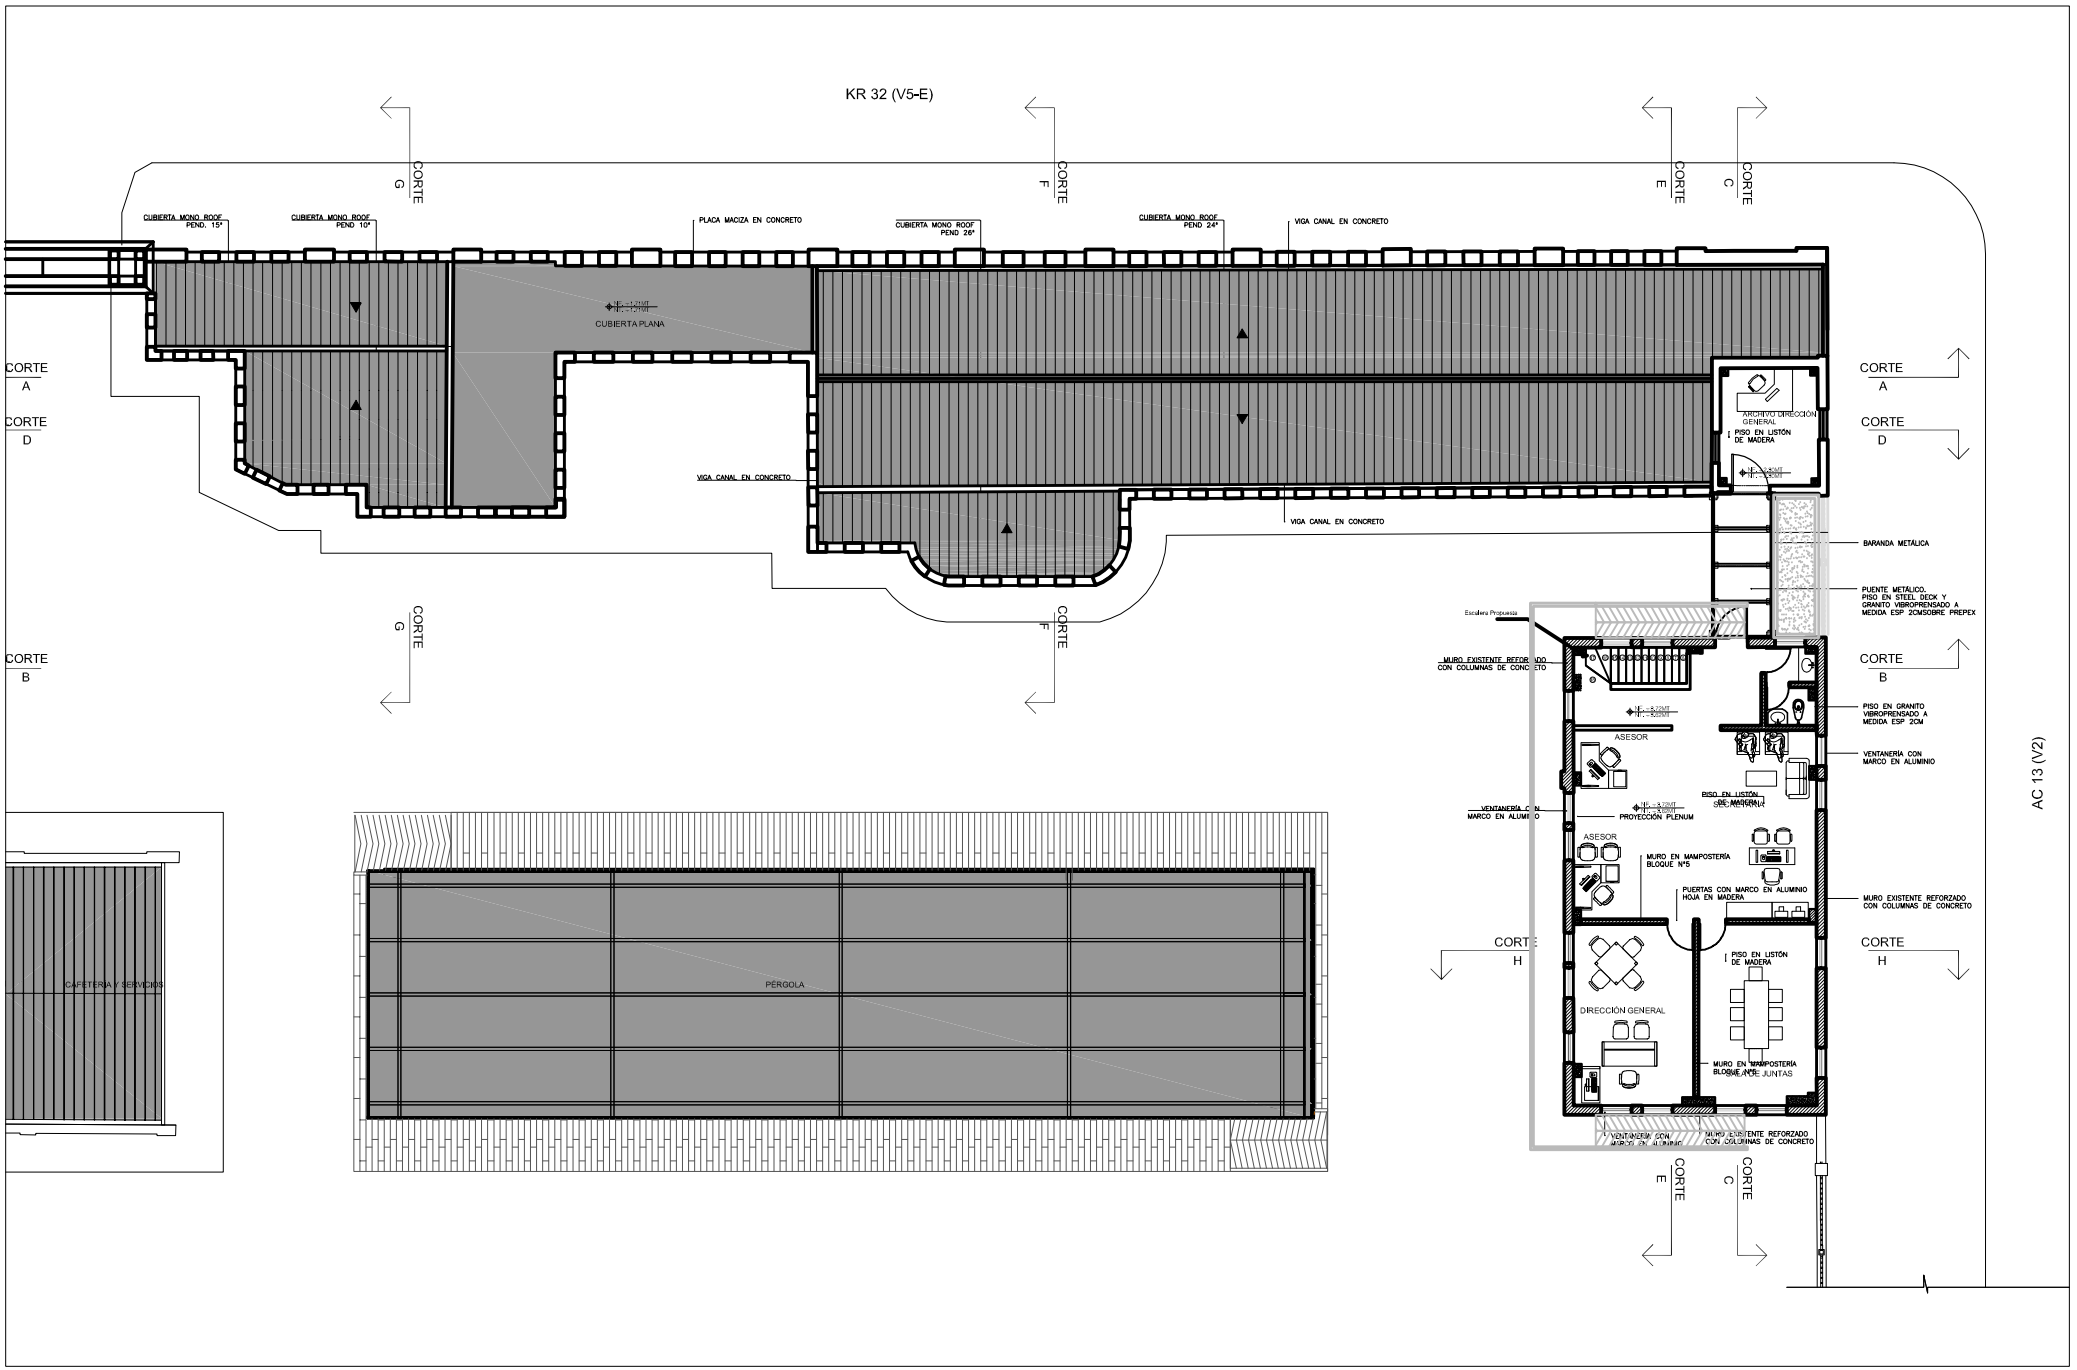

KR 32 (V5-E)
CORTE G
CORTE F
CORTE E
CORTE C
CUBIERTA MONO ROOF PEND. 15°
CUBIERTA MONO ROOF PEND 10°
PLACA MACIZA EN CONCRETO
CUBIERTA MONO ROOF PEND 26°
CUBIERTA MONO ROOF PEND 24°
VIGA CANAL EN CONCRETO
CUBIERTA PLANA
CORTE A
CORTE D
VIGA CANAL EN CONCRETO
VIGA CANAL EN CONCRETO
ARCHIVO DIRECCIÓN GENERAL
PISO EN LISTÓN DE MADERA
BARANDA METÁLICA
PUENTE METÁLICO. PISO EN STEEL DECK Y GRANITO VIBROPRENSADO A MEDIDA ESP 2CMSOBRE PREPEX
Escalera Propuesta
MURO EXISTENTE REFORZADO CON COLUMNAS DE CONCRETO
CORTE B
PISO EN GRANITO VIBROPRENSADO A MEDIDA ESP 2CM
ASESOR
VENTANERÍA CON MARCO EN ALUMINIO
PISO EN LISTÓN DE MADERA
VENTANERÍA CON MARCO EN ALUMINIO
PROYECCIÓN PLENUM
ASESOR
MURO EN MAMPOSTERÍA BLOQUE N°5
PUERTAS CON MARCO EN ALUMINIO HOJA EN MADERA
MURO EXISTENTE REFORZADO CON COLUMNAS DE CONCRETO
CORTE H
PISO EN LISTÓN DE MADERA
DIRECCIÓN GENERAL
MURO EN MAMPOSTERÍA BLOQUE N°5
SALA DE JUNTAS
VENTANERÍA CON MARCO EN ALUMINIO
MURO EXISTENTE REFORZADO CON COLUMNAS DE CONCRETO
AC 13 (V2)
CAFETERÍA Y SERVICIOS
PÉRGOLA