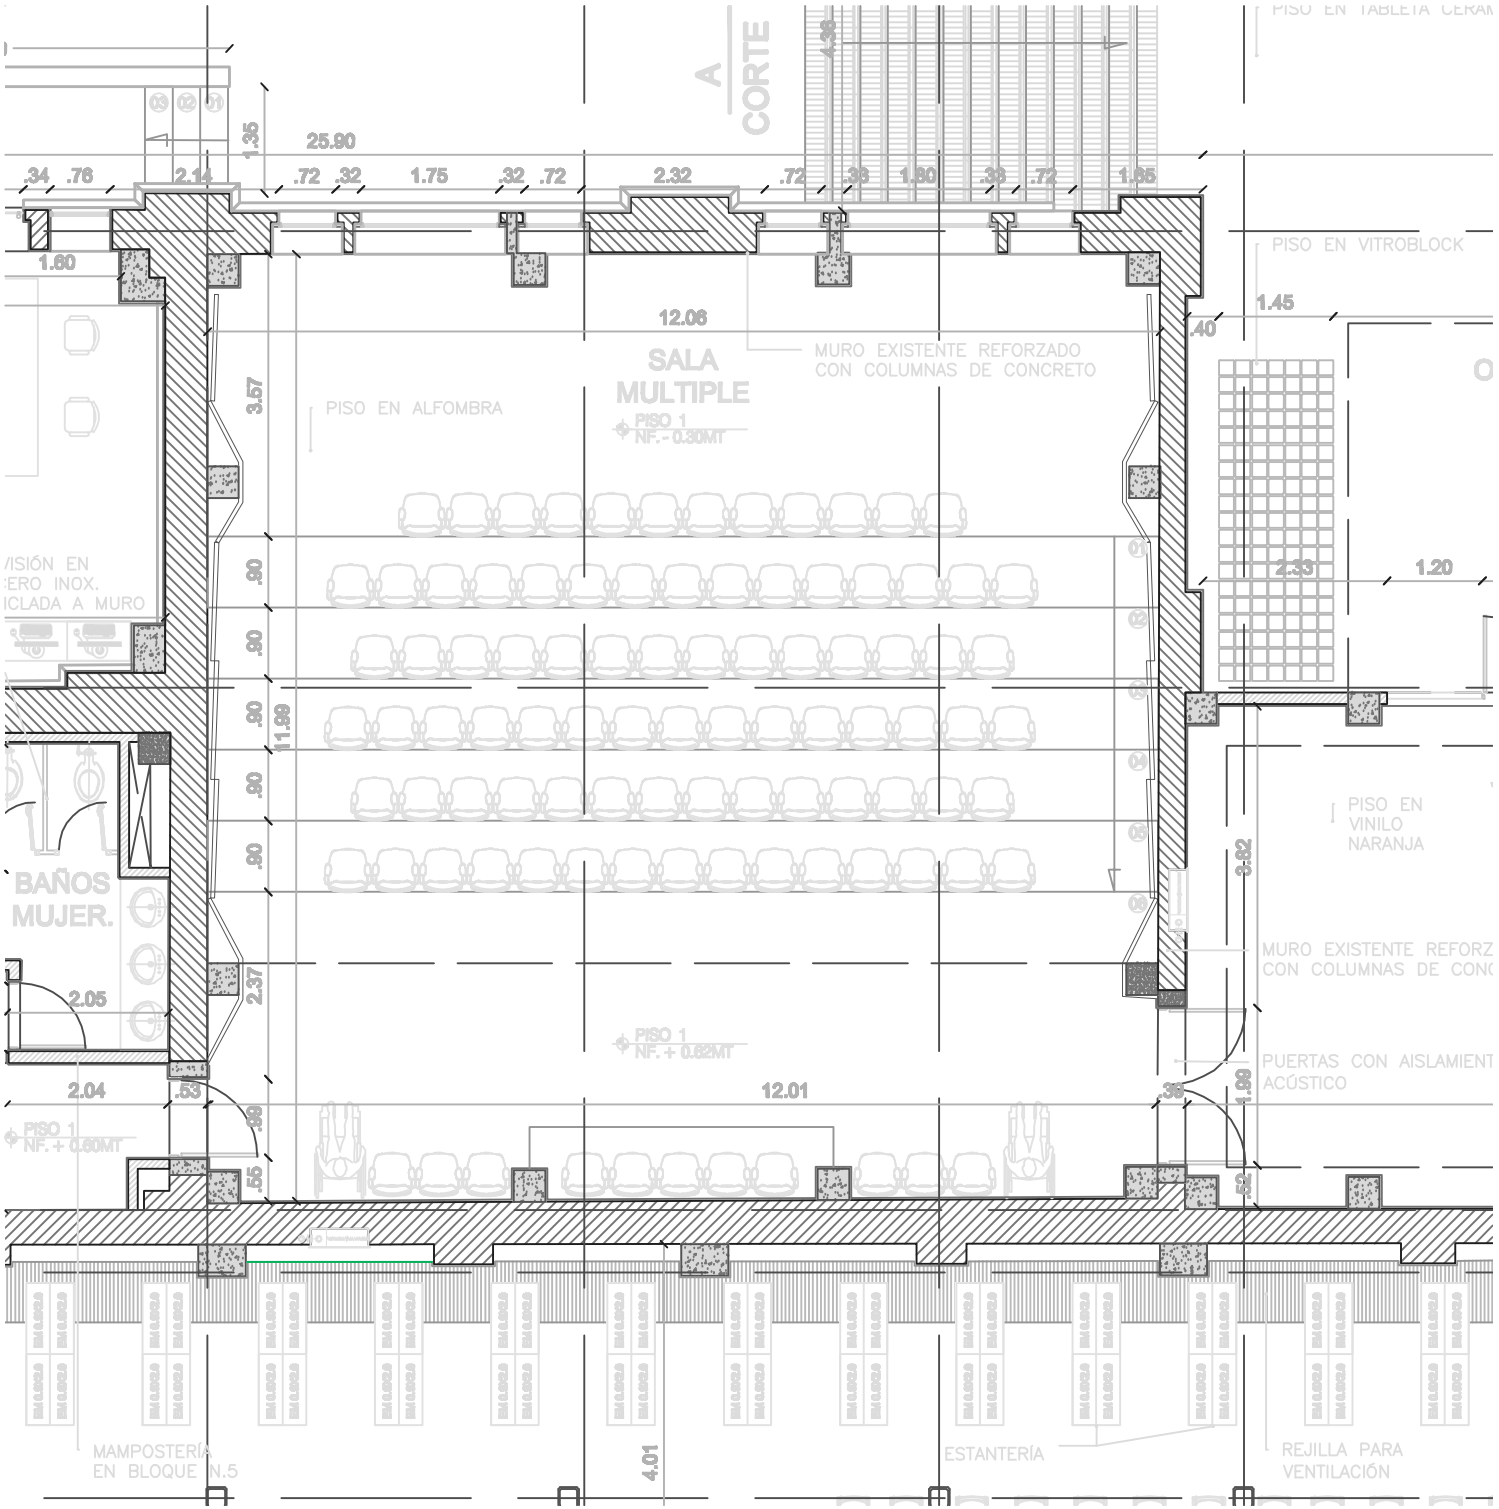
A
CORTE
4.38
25.90
1.35
.34
.76
2.14
.72
.32
1.75
.32
.72
2.32
.72
.36
1.80
.36
.72
1.85
1.60
12.06
SALA
MULTIPLE
PISO 1
NF. - 0.30MT
MURO EXISTENTE REFORZADO
CON COLUMNAS DE CONCRETO
PISO EN ALFOMBRA
PISO EN TABLETA CERAM
PISO EN VITROBLOCK
1.45
.40
3.57
.90
.90
.90
.90
.90
11.99
2.33
1.20
VISIÓN EN
ERO INOX.
ICLADA A MURO
BAÑOS
MUJER.
PISO EN
VINILO
NARANJA
3.82
MURO EXISTENTE REFORZ
CON COLUMNAS DE CONC
2.05
2.37
PISO 1
NF. + 0.62MT
PUERTAS CON AISLAMIENT
ACÚSTICO
2.04
.53
12.01
.36
1.98
.98
PISO 1
NF. + 0.60MT
.55
.50
MAMPOSTERÍA
EN BLOQUE N.5
4.01
ESTANTERÍA
REJILLA PARA
VENTILACIÓN