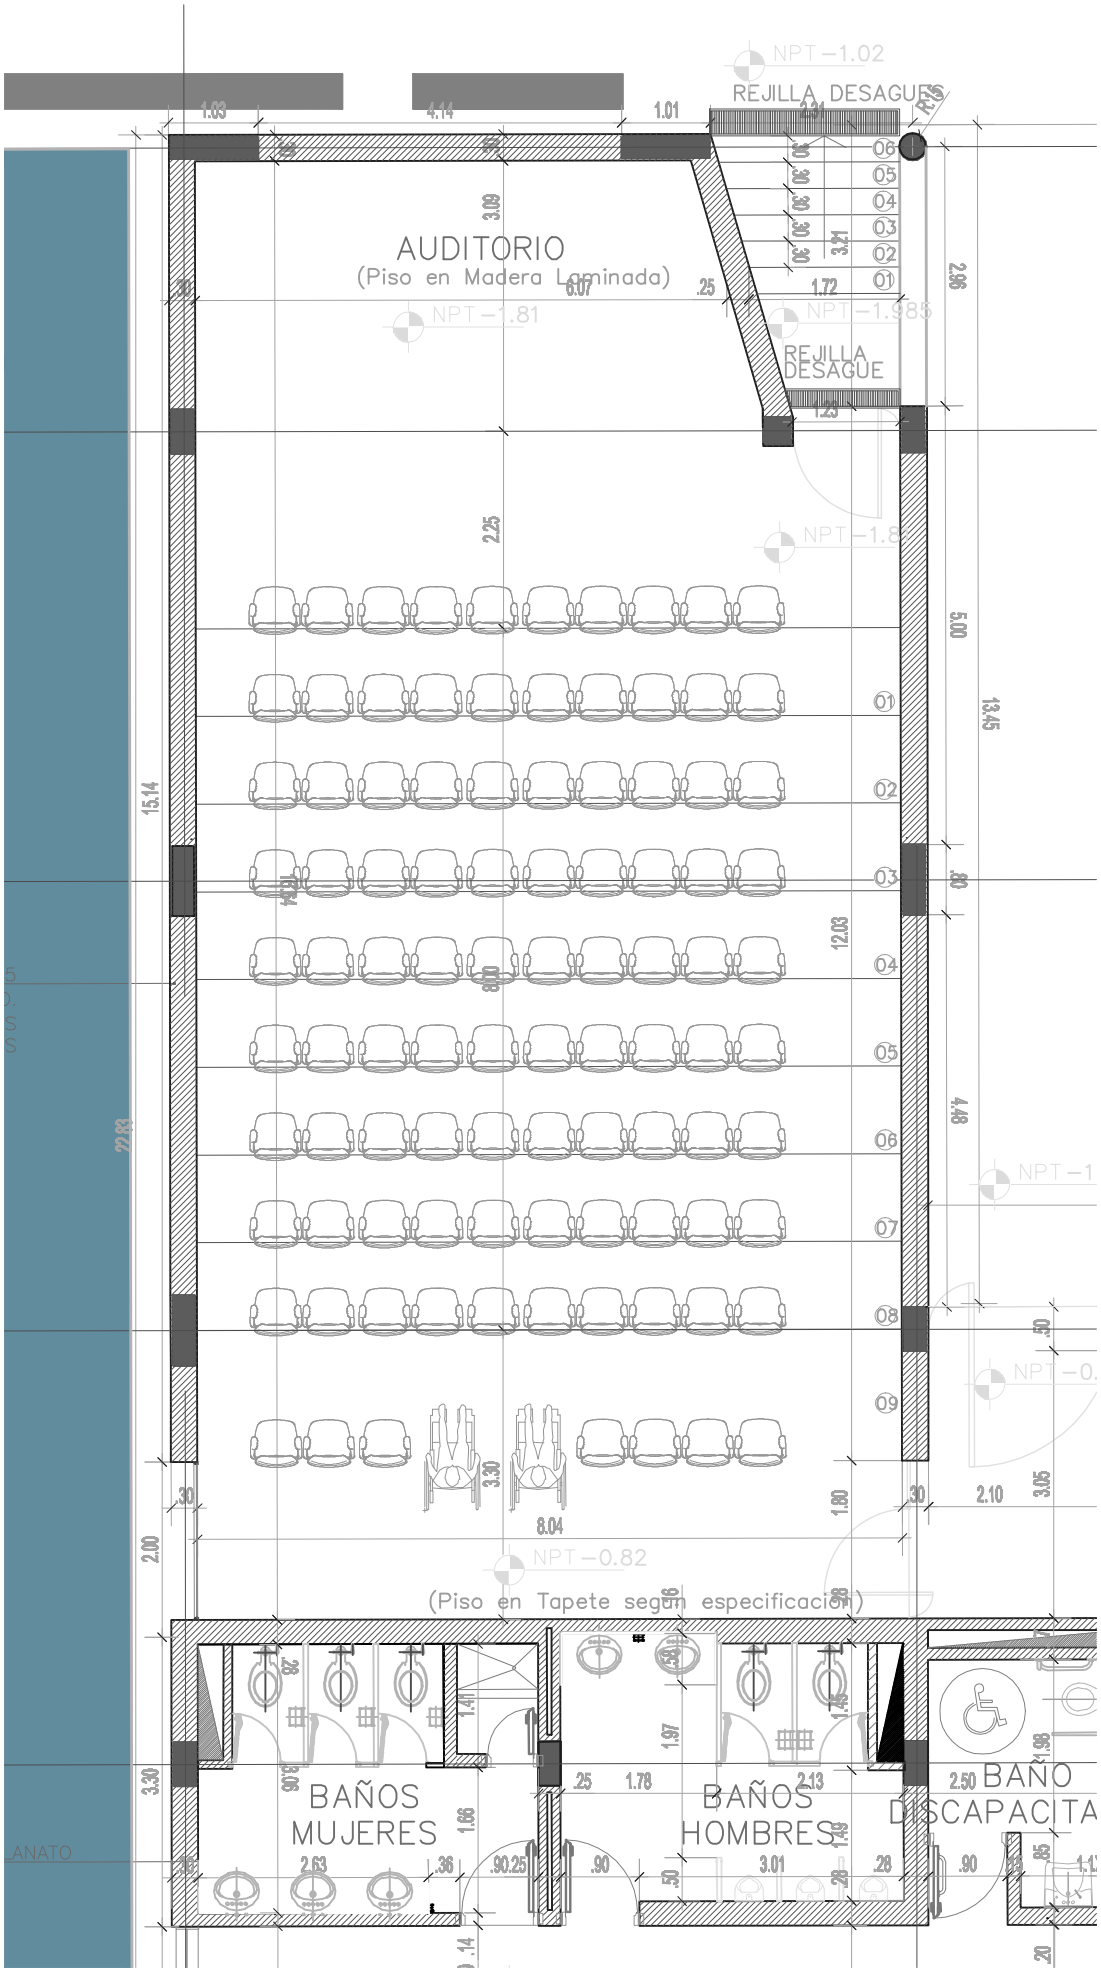
AUDITORIO
(Piso en Madera Laminada)
NPT -1.02
REJILLA DESAGUE
NPT -1.81
NPT -1.985
REJILLA DESAGUE
NPT -1.8
NPT -1
NPT -0.
NPT -0.82
(Piso en Tapete segun especificacion)
BAÑOS MUJERES
BAÑOS HOMBRES
BAÑO DISCAPACITA
ANATO