


BLOQUE 11 Y 12
PLANTA SEGUNDO PISO

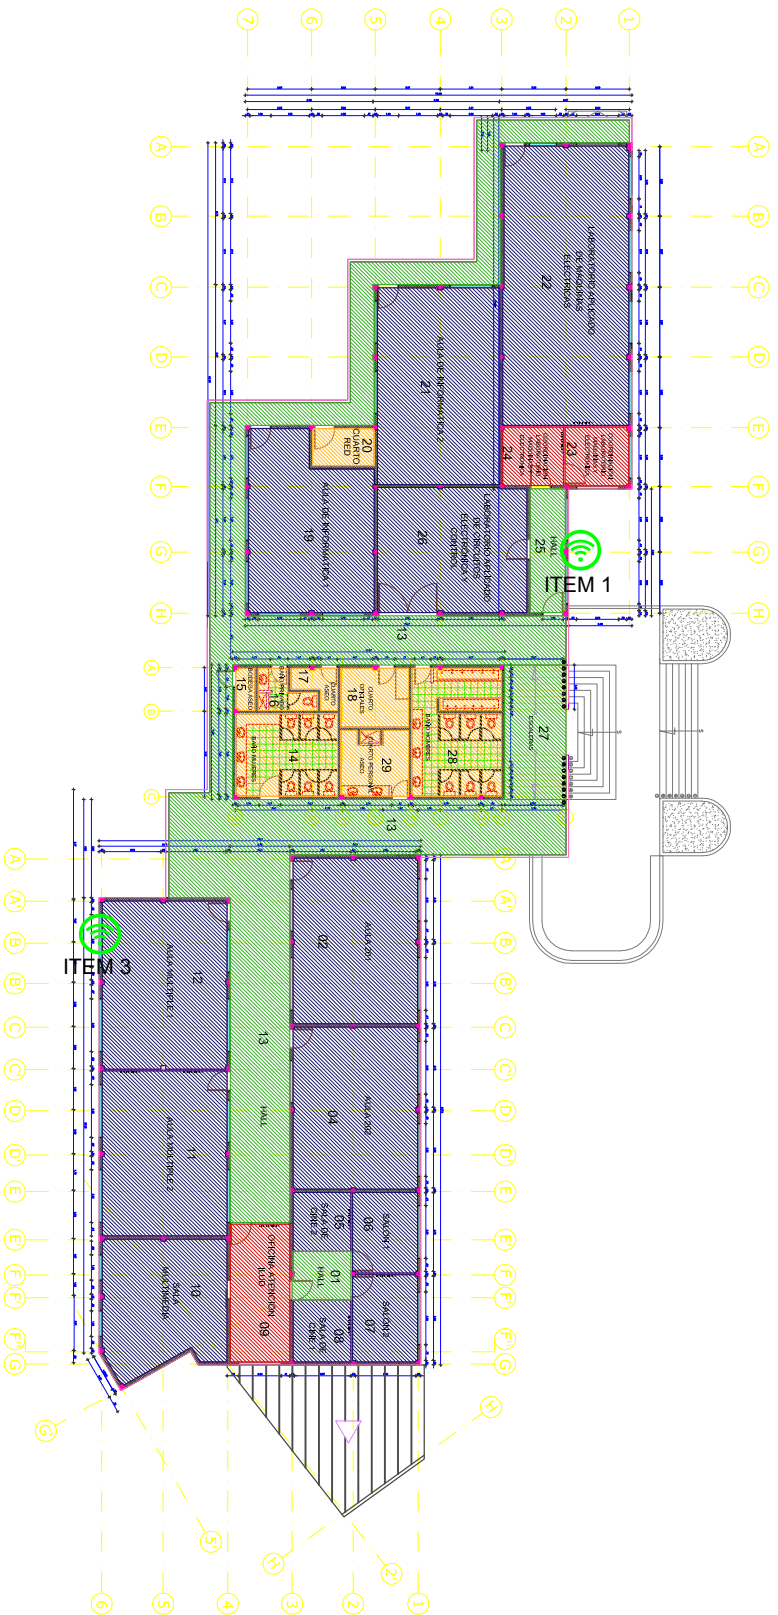

Imp: 7700-800-000-A-PP-FTT08-001.dwg
Fecha: 2013-07-22



Universidad Distrital
Francisco José de Caldas

Facultad Tecnológica
Sede Tecnológica
Edificio Bloque 11 y 12

DEPENDENCIA RESPONSABLE
Oficina Asesoría de Planeación - Control
Grupo de Desarrollo Físico

DESCRIPCION
Proyecto de Información Geográfica -
Escala Arquitectónica - Implementación
Escala 1:1 - Construcción Base Geográfica
Universidad Distrital Francisco José de
Caldas - CUS-10

OBSERVACIONES
Cálculo aritmético de área de
Bibliografía y Control

CONVENCIONES
ACADÉMICO
ADMINISTRATIVO
COMUN
SERVICIOS
SIN USO

CONTENIDO
USOS
PLANTA SEGUNDO PISO

FECHA DE GENERACION 18/07/2013
FECHA ACTUALIZACION 20/06/2013
ESCALA CODIGO
1:100 1-06-FTT08-001
PLANO Nº VERSION
2/2 001

ACTIVO:
A-PP-FTT08-001.dwg