PRODUCED BY AN AUTODESK EDUCATIONAL PRODUCT

BLOQUE 13 Y CAFETERÍA
PLANTA SEGUNDO PISO

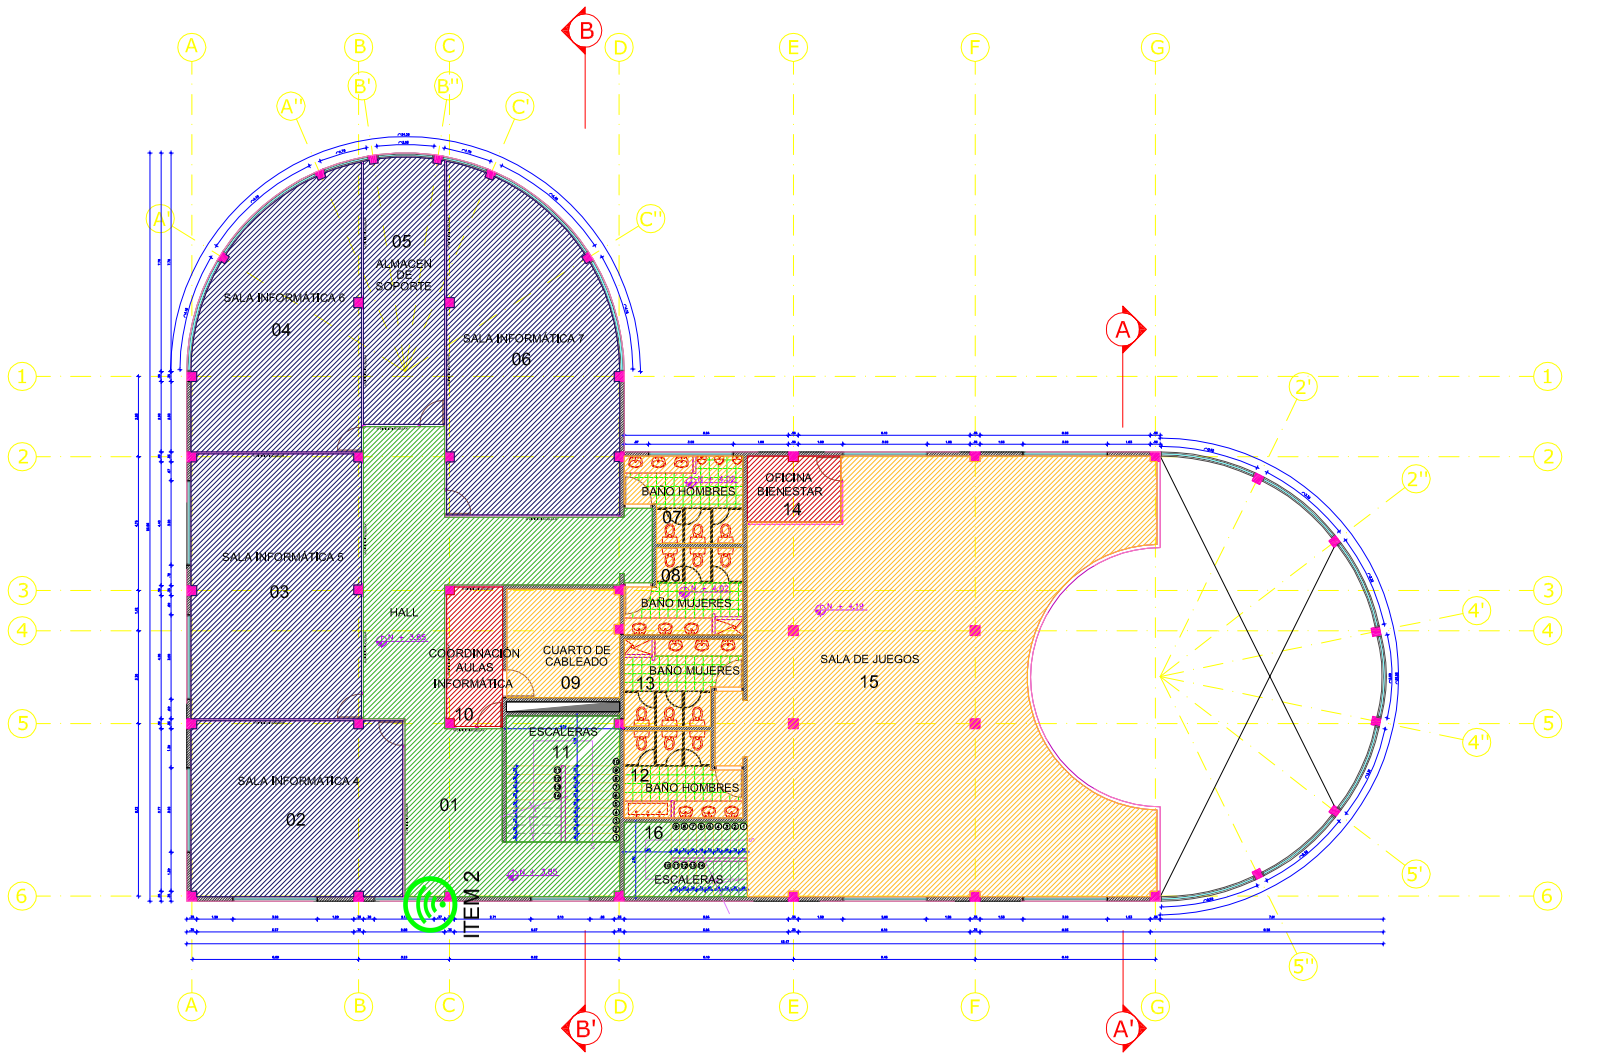

Archivo: A-PP-FTTE09-001.dwg

Universidad Distrital Francisco José de Caldas

Facultad Tecnológica

Sede Tecnológica

Edificio Bloque 13 y Cafetería

DEPENDENCIA RESPONSABLE
Oficina Asesora de Planeación y Control - Grupo de Desarrollo Físico

ELABORÓ
Grupo de Desarrollo Físico

DESCRIPCIÓN
Producto de Información Geográfica - Escala Arquitectónica - Implementación Etapa 1: "Conformación Base Geográfica" Sistema de Información Geográfica Universidad Distrital Francisco José de Caldas - GIS-UD

OBSERVACIONES
Cualquier modificación debe ser aprobada por la Oficina Asesora de Planeación y Control.

CONVENCIONES
- ACADÉMICO
- ADMINISTRATIVO
- COMÚN
- SERVICIOS
- SIN USO

CONTENIDO
USOS
PLANTA SEGUNDO PISO

FECHA DE GENERACIÓN 18-01-2013
FECHA ACTUALIZACIÓN 30-06-2012

ESCALA	CÓDIGO
1:75	A-DG-FTTE0902-001
PLANO Nº	VERSION
2/3	001

Archivo: A-PP-FTTE09-001.dwg

PRODUCED BY AN AUTODESK EDUCATIONAL PRODUCT

PRODUCED BY AN AUTODESK EDUCATIONAL PRODUCT