


PLANTA SEGUNDO PISO

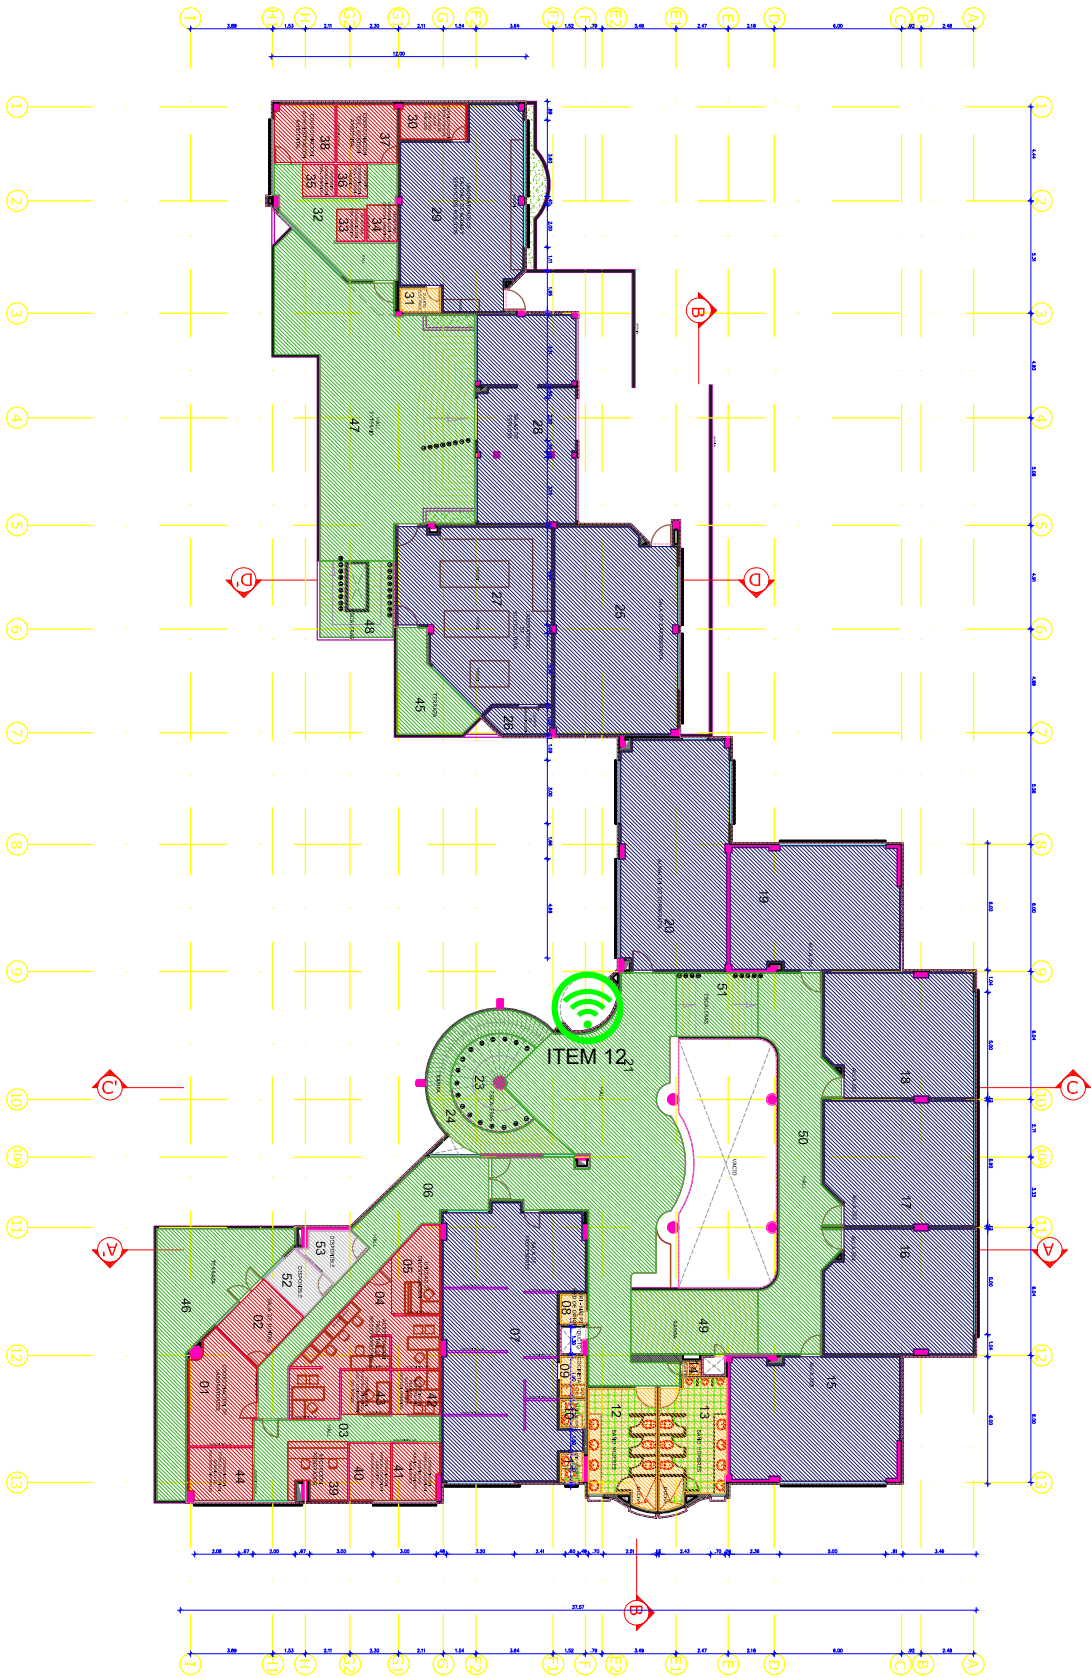

Universidad Distrital
Francisco José de Caldas

Facultad de Medio Ambiente y
Recursos Naturales
Sede Vievo
Edificio Aulas

DEFINICIÓN RESPONSABLE
Oficina: Grupo de Planeación, Control y
Evaluación
Grupo de Desarrollo Físico

DESCRIPCIÓN
Proyecto de Infraestructura Geográfica -
Escuela Ambiental - Implementación
Etapa 1: Configuración Base Geográfica
Universidad Distrital Francisco José de
Caldas - CSIS-00

OBSERVACIONES
Cada vez que se realice un cambio de
Bibliografía, actualizar el
Bibliografía, actualizar el

CONTENIDO	USOS
ACADÉMICO	ACADÉMICO
ADMINISTRATIVO	ADMINISTRATIVO
COMUN	COMUN
SERVICIOS	SERVICIOS
SIN USO	SIN USO

CONTENIDO
USOS
PLANTA SEGUNDO PISO

FECHA DE GENERACION 18-01-2013
FECHA ACTUALIZACION 20-06-2013

ESCALA: COORDENADO
1:100
PLANTONº: A-PP-PV1015-002-001
VERSION: 2/5
001

Archivo:
A-PP-PV1015-001.dwg