


BLOQUE 2.3 Y 4
PLANTA SEGUNDO PISO

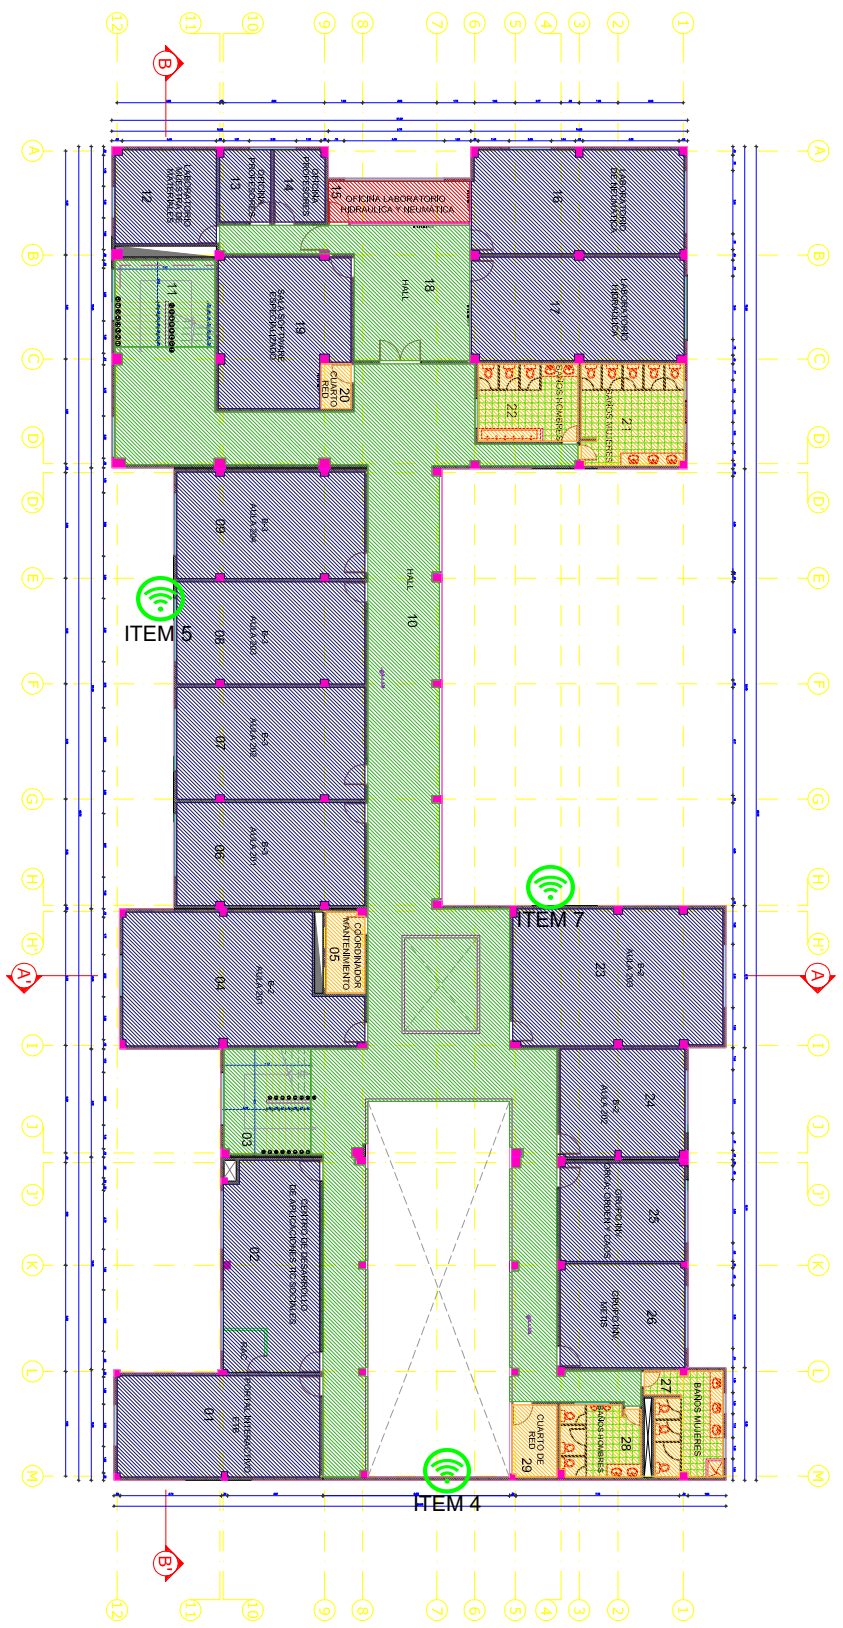

Universidad Distrital
Francisco José de Caldas

Facultad Tecnológica
Sede Tecnológica
Edificio Bloque 2, 3 y 4

DEPENDENCIA RESPONSABLE
Oficina Asesoría de Planeación - Comité
Grupo de Desarrollo Pisos
ELABORÓ
Grupo de Desarrollo Pisos

DESCRIPCIÓN
Producto de Información Geográfica -
Escala arquitectónica - Implementación
Escala 1:1 - Configuración Base Geográfica
Universidad Distrital Francisco José de
Caldas - CUCAD

OBSERVACIONES
Calcular y actualizar los datos de
Bibliografía y Comentar.
Bibliografía y Comentar.

CONVENCIONES
ACADÉMICO
ADMINISTRATIVO
COMUN
SERVICIOS
SIN USO

CONTENIDO
USOS
PLANTA SEGUNDO PISO

FECHA DE GENERACION 18/01/2013
FECHA ACTUALIZACION 18/01/2013
ESCALA 1:100
PLAN Nº 4-06-FTT02-001
VERSION 3/0
001

ACTIVO:
A-P-FTT02-001.dwg