


**EDIFICIO LA RED  
PLANTA TERCER PISO**

**EDIFICIO ALEJANDRO SUÁREZ COPETE  
PLANTA TERCER PISO**

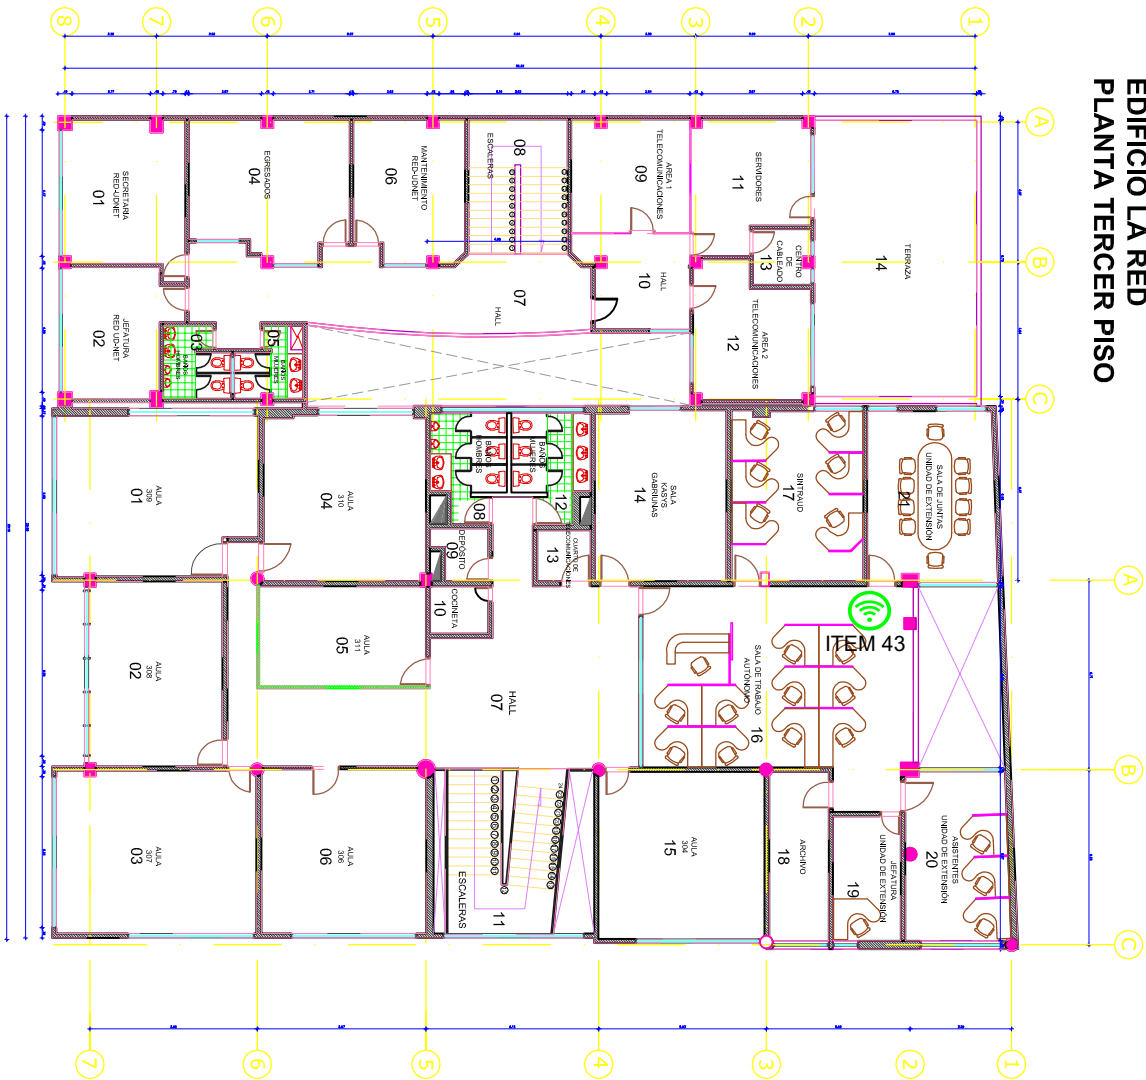

Edificio 100-05 803033-04-V  
2008/04/11



Universidad Distrital  
Francisco José de Caldas

Facultad de Ingeniería

Sede Calle 40

Edificios Alejandro Suárez  
Copepe y Red

DEFERENCIA RESPONSABLE

Oficina Asesoría de Planeación, Control y  
Evaluación

Grupo de Desarrollo Básico

Elaborado

Grupo de Desarrollo Básico

DESCRIPCIÓN

Producto de Información Geográfica -  
Escala Arquitectónica - Implementación  
Etapa 1: Configuración Base Geográfica  
Universidad Distrital Francisco José de  
Caldas - CDS-40

OBSERVACIONES

Calcular mediante autocad espacio de  
Reservación y Control

**CONTENIDO**  
PLANTA TERCER PISO  
ID: FIC0303  
PLANTA TERCER PISO  
ID: FIC0403

FECHA DE GENERACION 18-01-2013

FECHA ACTUALIZACION 20-06-2013

ESCALA 1:75

PLANNO Nº 3/5

VERSION 001

ACTIVACION

14-PP-FIC0303\_04-001.dwg