


BLOQUE 03 (VOLUMEN-B ETAPA 01) LABORATORIOS

1

CORTE C-C' LONGITUDINAL
 ESCALA: 1:100 **BLOQUE 03 (VOLUMEN-B ETAPA 01) Ed. de AUDITORIOS y BIBLIOTECA**

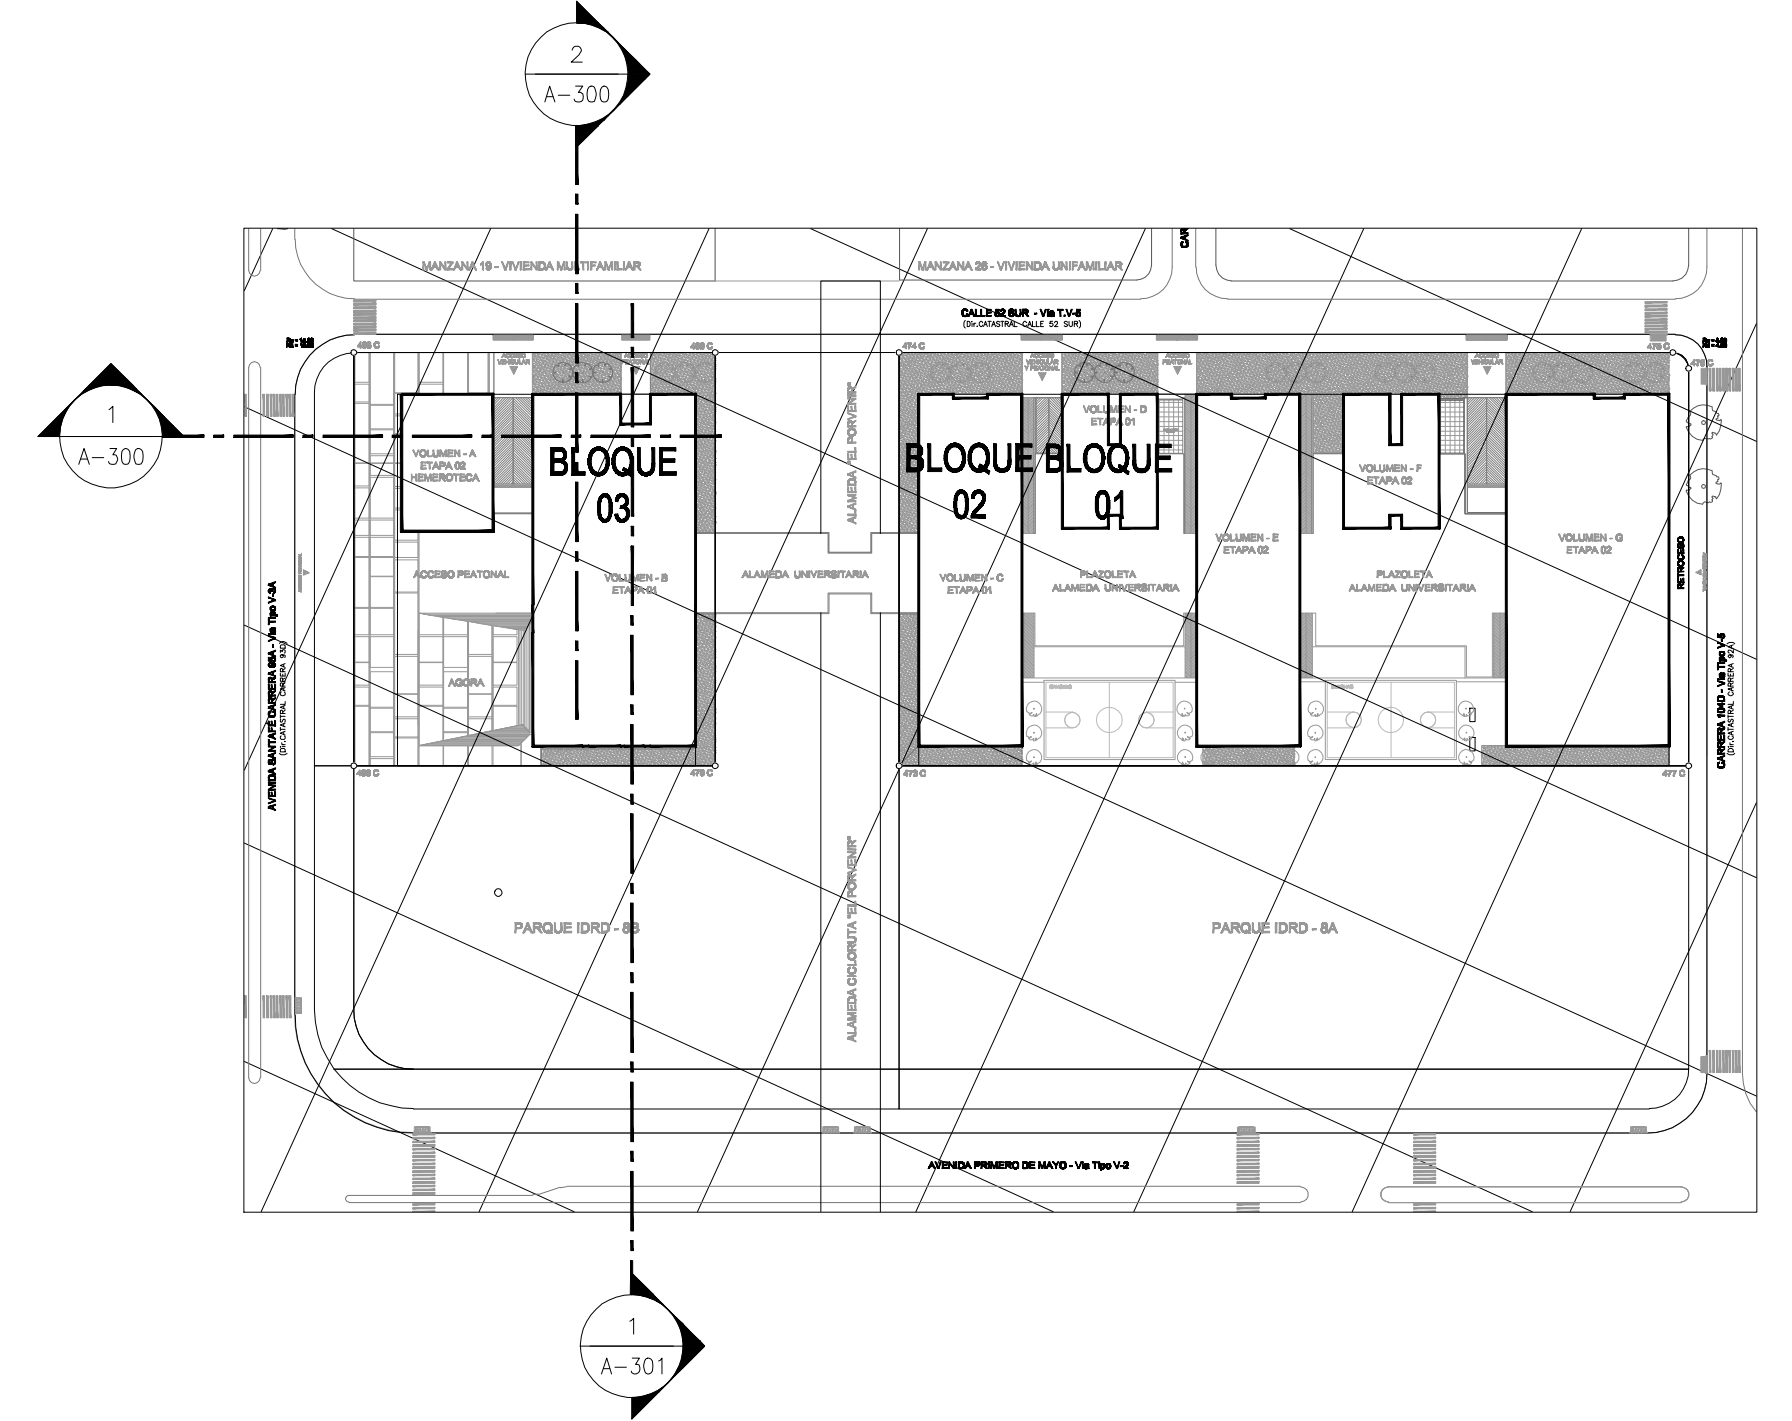

UNIVERSIDAD DISTRITAL FRANCISCO JOSE DE CALDAS
 Sede EL PORVENIR
 Bosa

ARQUITECTO *Vo. Bo.*
 GUSTAVO PERRY TORRES
 MPT. 25700-17019 CND
 DIRECTOR ARQUITECTURA *Vo. Bo.*
 MARTA L. QUINCHE
 MPT. 48700-26209 SIB

DIRECTOR DE PROYECTO *Vo. Bo.*
 CARLOS ANDRES NUÑEZ
 MPT. 42592002-7884319 CND
 COORDINADOR DE PROYECTO *Vo. Bo.*
 BEATRIZ ELENA CUENCA
 MPT. 25700-45359 CND
 ASISTENTE DE PROYECTO *Vo. Bo.*
 ELIZABETH CLAVIJO
 MPT. 42592004-38314293 CND

DISEÑADOR TECNICO *Vo. Bo.*
 ARQ./ING.
 MPT. CND
 COORDINADOR TECNICO *Vo. Bo.*
 ARQ./ING.
 MPT. CND
 INTERVENTORA *Vo. Bo.*
 ARQ./ING.
 MPT. CND

ED.	MODIFICACIONES	FECHA
01	VERSION ORIGINAL	30.08.10
02	RADICACION CURADURIA	25.08.11
03	PLANOS ARQUITECTONICOS	NOV. 2011

DERECHOS DE AUTOR
 GUSTAVO PERRY
 ARQUITECTOS ASOCIADOS
 PROYECTO No.
 7009-UNIVERSIDAD DISTRITAL
 ARCHIVO
 7009-A-301-CORTE C-C' BL03.dwg

DIBUJO	CONTIENE
BEC <td></td>	
ESCALA	FECHA 1a EDICION
1:100	30-08-2010
EDICION	FECHA MODIFICACION
03	01-11-2011

CORTE C-C'
CORTE LONGITUDINAL
BLOQUE 03
EDIFICIO DE AUDITORIOS y
BIBLIOTECA

PROYECTO CURADURIA

PLANO No.

A-301 B03