




REJILLAS TORTA  
INFERIOR PISO 1  
AREA:5.40

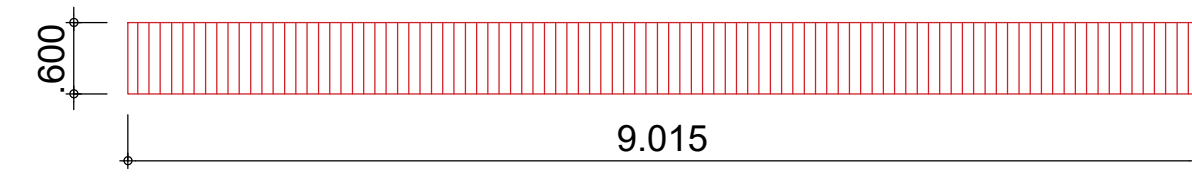


REJILLAS PLACA PISO 2  
AREA:5.40

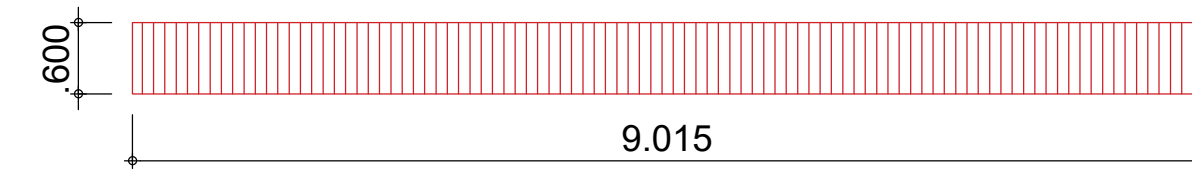


REJILLAS PLACA PISO 7  
AREA:4.48

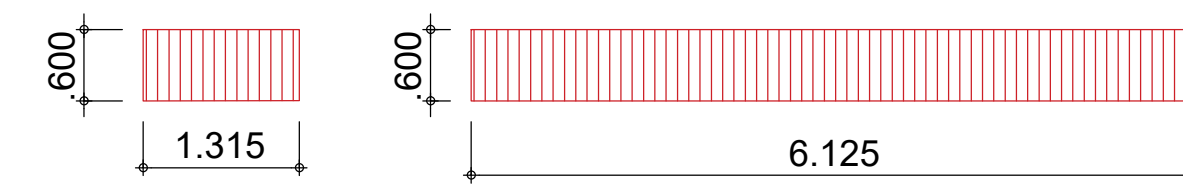


REJILLAS PLACA PISO 8  
AREA:6.89

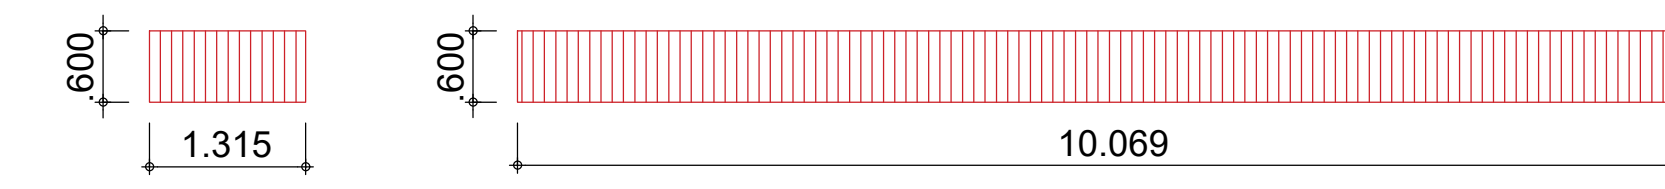


REJILLAS CIELORRASO  
PISO 9  
AREA:5.97

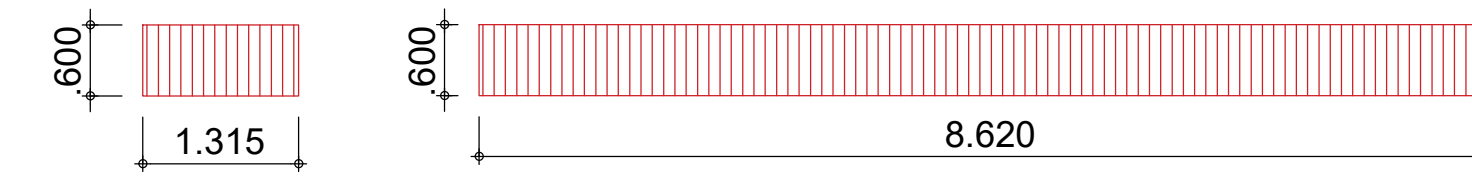


REJILLAS PLACA PISO 10  
AREA:5.97

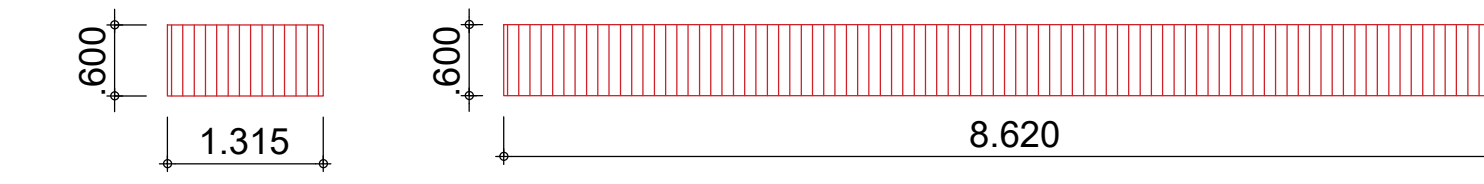


REJILLAS PLACA PISO 3  
AREA:5.60

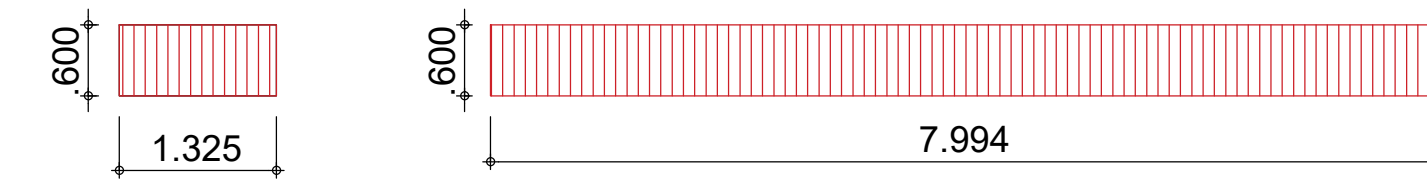


REJILLAS PLACA PISO 12  
AREA:6.00

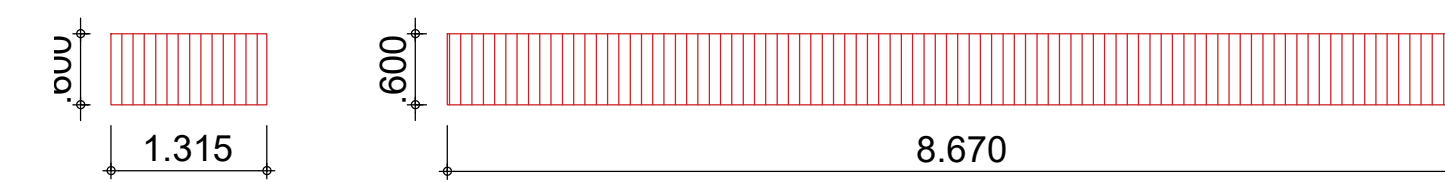


REJILLAS PLACA PISO 11  
AREA:4.43

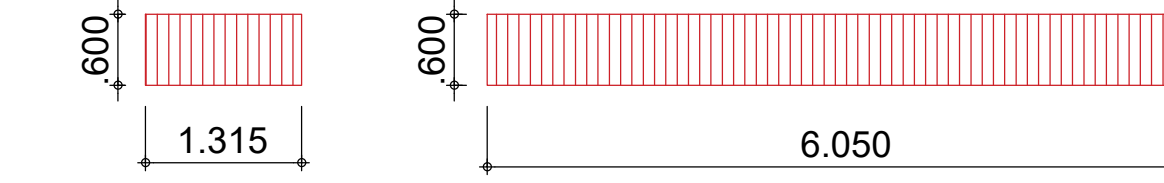


REJILLAS PLACA PISO 4  
AREA:5.17

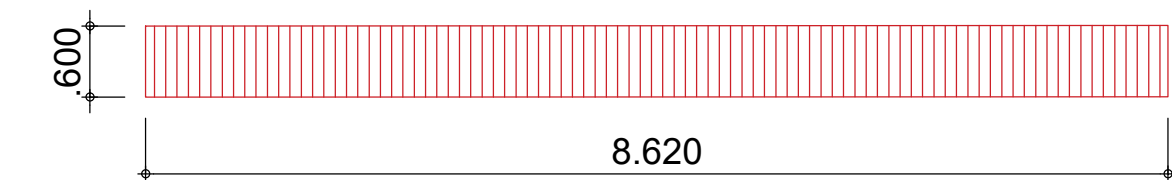


REJILLAS PLACA PISO 5  
AREA:2.30

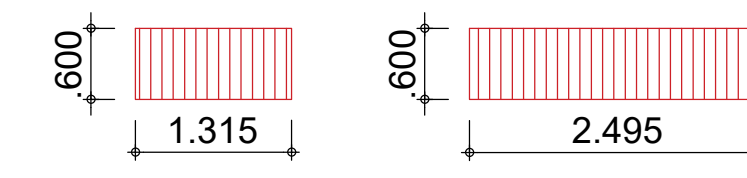


REJILLAS PLACA PISO 14  
AREA:4.48

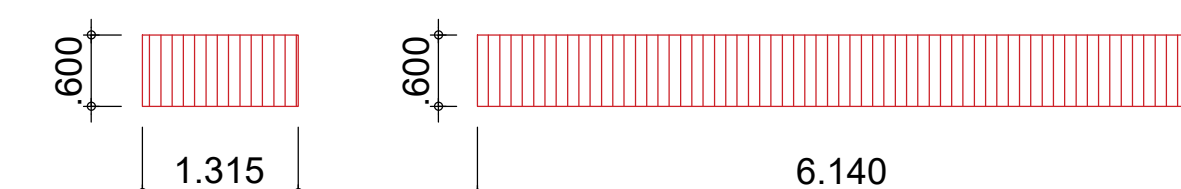


REJILLAS PLACA PISO 13  
AREA:4.49

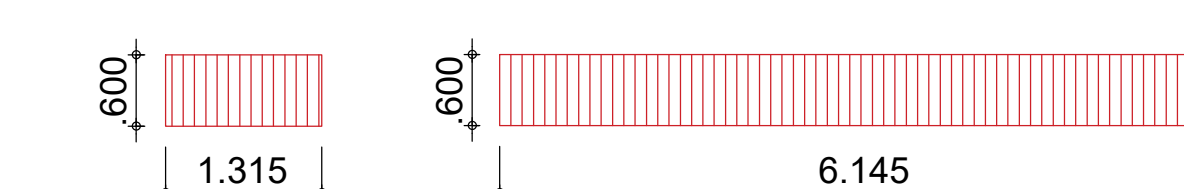


REJILLAS PLACA PISO 6  
AREA:5.99

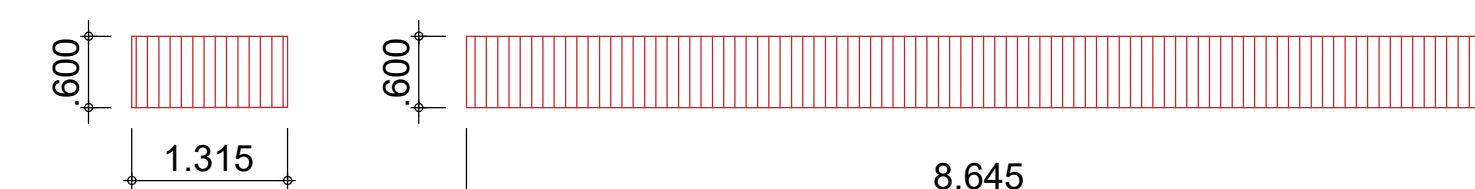

REJILLAS PLACA PISO 15  
AREA:6.00

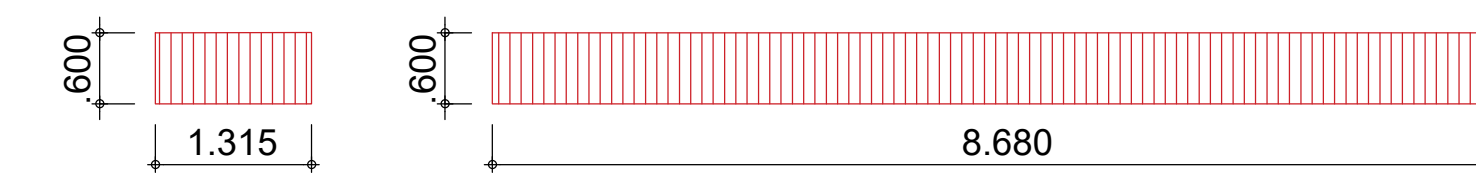

AREA REJILLAS	
PISO 1	5,40
PISO 2	5,40
PISO 3	5,60
PISO 4	5,17
PISO 5	2,30
PISO 6	5,99
PISO 7	4,48
PISO 8	6,89
PISO 9	5,97
PISO 10	5,97
PISO 11	4,43
PISO 12	6,00
PISO 13	4,49
PISO 14	4,48
PISO 15	6,00
<b>TOTAL</b>	<b>78,57</b>

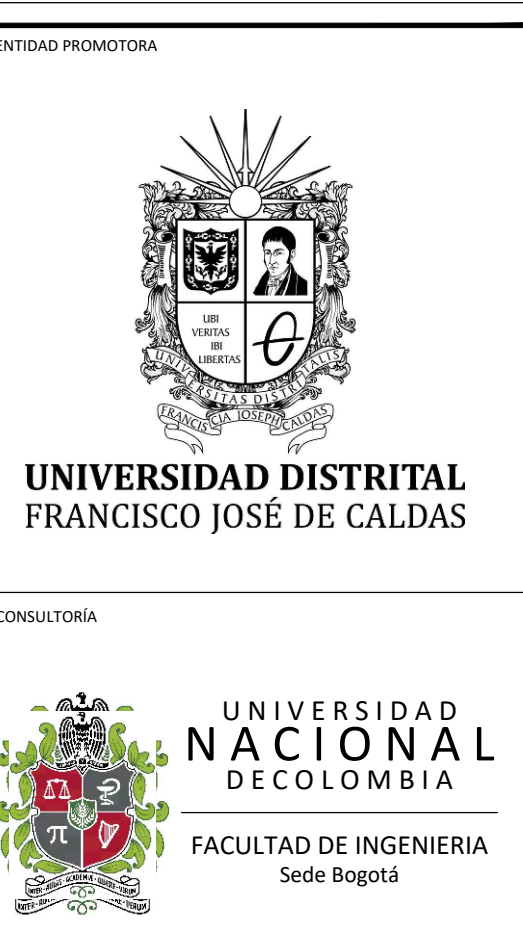

PROYECTO  
ELABORACIÓN DEL PLAN MAESTRO DE ESPACIOS EDUCATIVOS EN SU COMPONENTE DE INFRAESTRUCTURA FÍSICA PARA LA FACULTAD DE INGENIERÍA DE LA UNIVERSIDAD DISTRITAL FRANCISCO JOSÉ DE CALDAS Y DISEÑO ARQUITECTÓNICO, ESTUDIOS TÉCNICOS Y GESTIÓN DE AUTORIZACIONES, PERMISOS Y LICENCIAS NECESARIAS PARA LA CONSTRUCCIÓN DEL NUEVO EDIFICIO DE LA FACULTAD

"Contrato Interadministrativo de prestación de Servicios No. 1871 de 2019 celebrado entre la Universidad Distrital Francisco José de Caldas y la Universidad Nacional de Colombia"

CONTIENE  
**CALCULO DE REJILLAS**

DESIGNACIÓN RESPONSABLE:  
Arq. Leonardo Álvarez  
Mat. 25700-47064  
Arq. Camilo Avellaneda  
Mat. 23100-46004

VO. SU DIRECTOR DE PROYECTO:  
ING. JULIO COLMENARES MONTAÑEZ  
Mat. 2532034403 CHD

REVISÓ Y APROBÓ:  
CARLOS RAMON BERNAL ECHEVERRY  
Supervisor del contrato  
Oficina asesora de planeación y control  
Universidad Distrital Francisco José de Caldas

ING. OSCAR JAVIER GODOY BAUTISTA  
Interventor del Contrato  
Universidad del Atlántico  
Contrato Interadministrativo 1280-2020

COAUTORES:  
COAUTOR1  
COAUTOR2  
COAUTOR3  
COAUTOR4  
Arq. Sergio Castro

ESCALA: FECHA:  
DIRECCIÓN DEL PROYECTO:  
OBSERVACIONES:  
FUNDAMENTO:  
DE:  
AUTOR:

