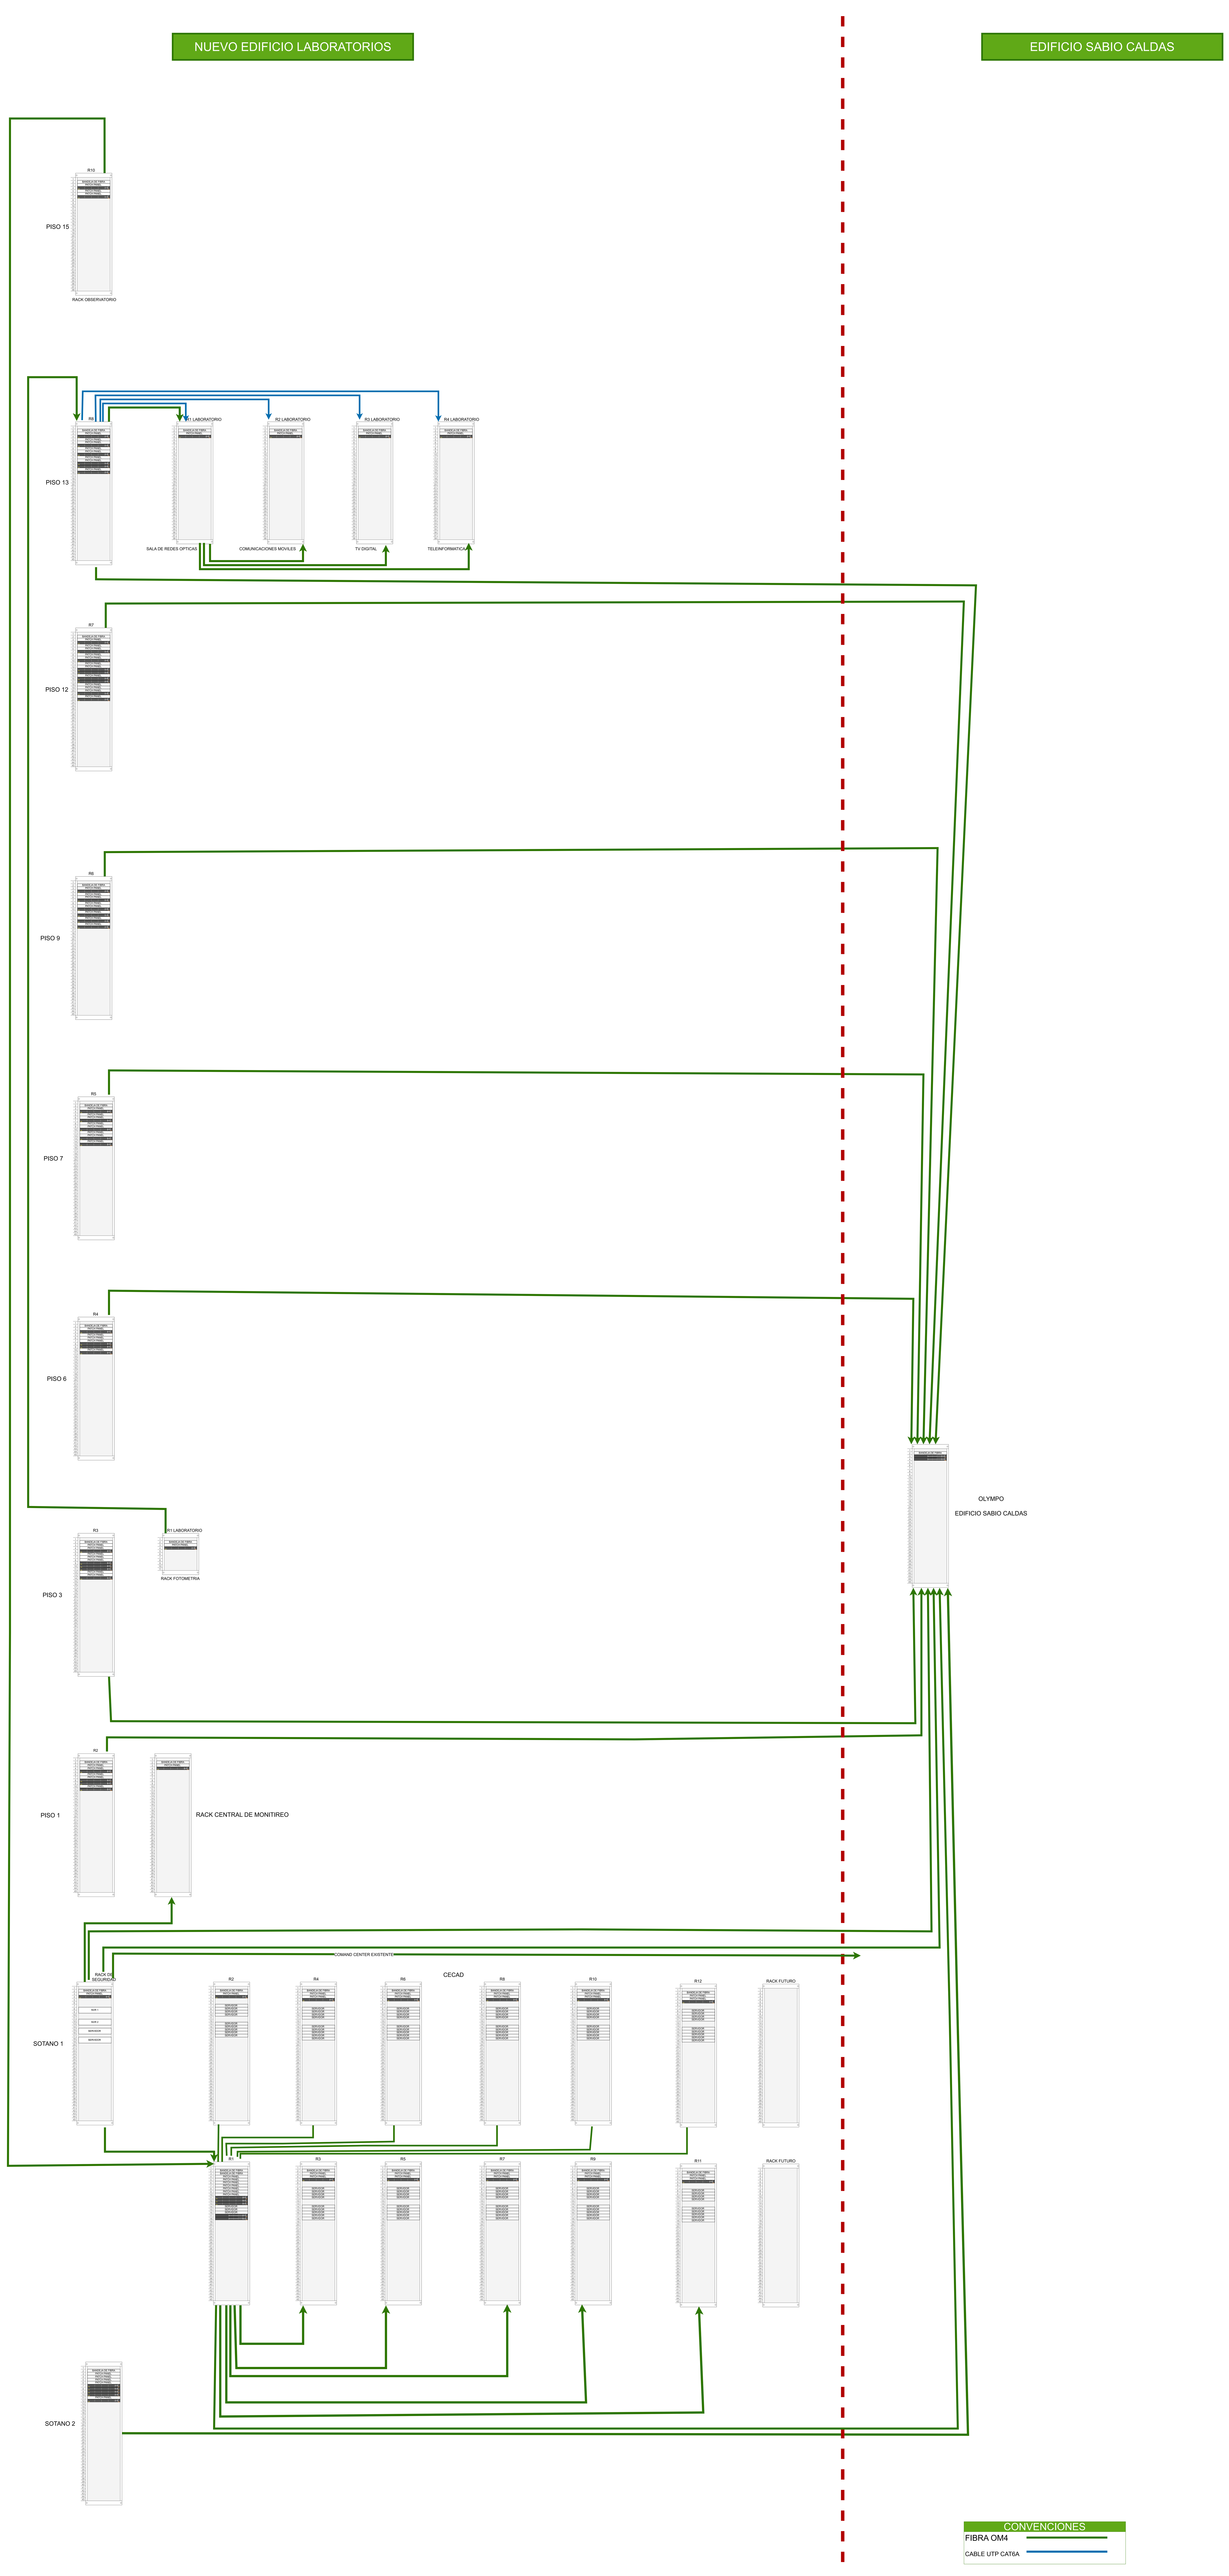
NUEVO EDIFICIO LABORATORIOS
EDIFICIO SABIO CALDAS
PISO 15
R10
RACK OBSERVATORIO
PISO 13
R8
R11 LABORATORIO
R12 LABORATORIO
R13 LABORATORIO
R14 LABORATORIO
SALA DE REDES OPTICAS
COMUNICACIONES MOVILES
TV DIGITAL
TELEINFORMATICA
PISO 12
R7
PISO 9
R6
PISO 7
R5
PISO 6
R4
OLYMPO
EDIFICIO SABIO CALDAS
PISO 3
R3
R11 LABORATORIO
RACK FOTOMETRIA
PISO 1
R1
RACK CENTRAL DE MONITREO
COMAND CENTER EXISTENTE
CECAD
SOTANO 1
RACK DE SEGURIDAD
R2
R4
R6
R8
R10
R12
RACK FUTURO
R1
R3
R5
R7
R9
R11
RACK FUTURO
SOTANO 2
CONVENCIONES
FIBRA OM4
CABLE UTP CAT6A