

NOTA
En común acuerdo con las partes, se hace entrega de los planos con firma digital de todos los profesionales involucrados como medida de bioseguridad con ocasión a la Pandemia del Covid-19.



UNIVERSIDAD DISTRITAL
FRANCISCO JOSÉ DE CALDAS



UNIVERSIDAD
NACIONAL
DE COLOMBIA
FACULTAD DE INGENIERÍA
Sede Bogotá

PROYECTO


ELABORACIÓN DEL PLAN MAESTRO DE ESPACIOS EDUCATIVOS EN SU COMPONENTE DE INFRAESTRUCTURA FÍSICA PARA LA FACULTAD DE INGENIERÍA DE LA UNIVERSIDAD DISTRITAL FRANCISCO JOSÉ DE CALDAS Y DISEÑO ARQUITECTÓNICO, ESTUDIOS TÉCNICOS Y GESTIÓN DE AUTORIZACIONES, PERMISOS Y LICENCIAS NECESARIAS PARA LA CONSTRUCCIÓN DEL NUEVO EDIFICIO DE LA FACULTAD

"Contrato Interadministrativo de prestación de Servicios No. 1871 de 2019 celebrado entre la Universidad Distrital Francisco José de Caldas y la Universidad Nacional de Colombia"


CONTIENE

EDIFICIO NUEVO
DISEÑO ESTRUCTURAL
ESTRUCTURA SOPORTE MATERA Ne+71.46
FOSO ASCENSOR

DISEÑADOR ESTRUCTURAL:

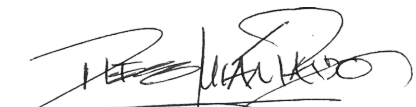
ING. DIEGO JULIÁN PARDO GALVIS
Mat. 25202-104716 CND

VL. BO. DIRECTOR DE PROYECTO:

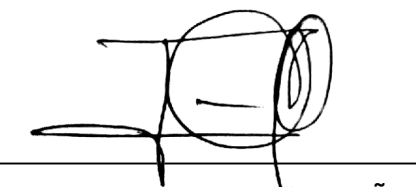
ING. JULIO COLMENARES MONTAÑEZ
Mat. 2520234402 CND

REVISÓ Y APROBÓ:


CARLOS RAMÓN BERNAL ECHEVERRY
Supervisor del contrato
Oficina asesora de planeación y control
Universidad Distrital Francisco José de Caldas


ING. OSCAR JAVIER GODOY BAUTISTA
Interventoría del Contrato
Universidad del Atlántico
Contrato Interadministrativo 1280-2020


ING. ALVARO DAVID RONCANCIO BECERRA
Mat. 25202181871 CND
Revisión estructural independiente

COAUTORES:

ESCALA:	FECHA:
1_100	Diciembre de 2020

DIRECCIÓN DEL PREDIO:

KR 7 40 B 53

OBSERVACIONES:

VERSION	FECHA
1. Version1 Emisión inicial	2020-07-10

PLANO No.:


EST-092

DE:

092/ 92


ARCHIVO:

10-FLUD-NO EST ARQ V-09.DWG

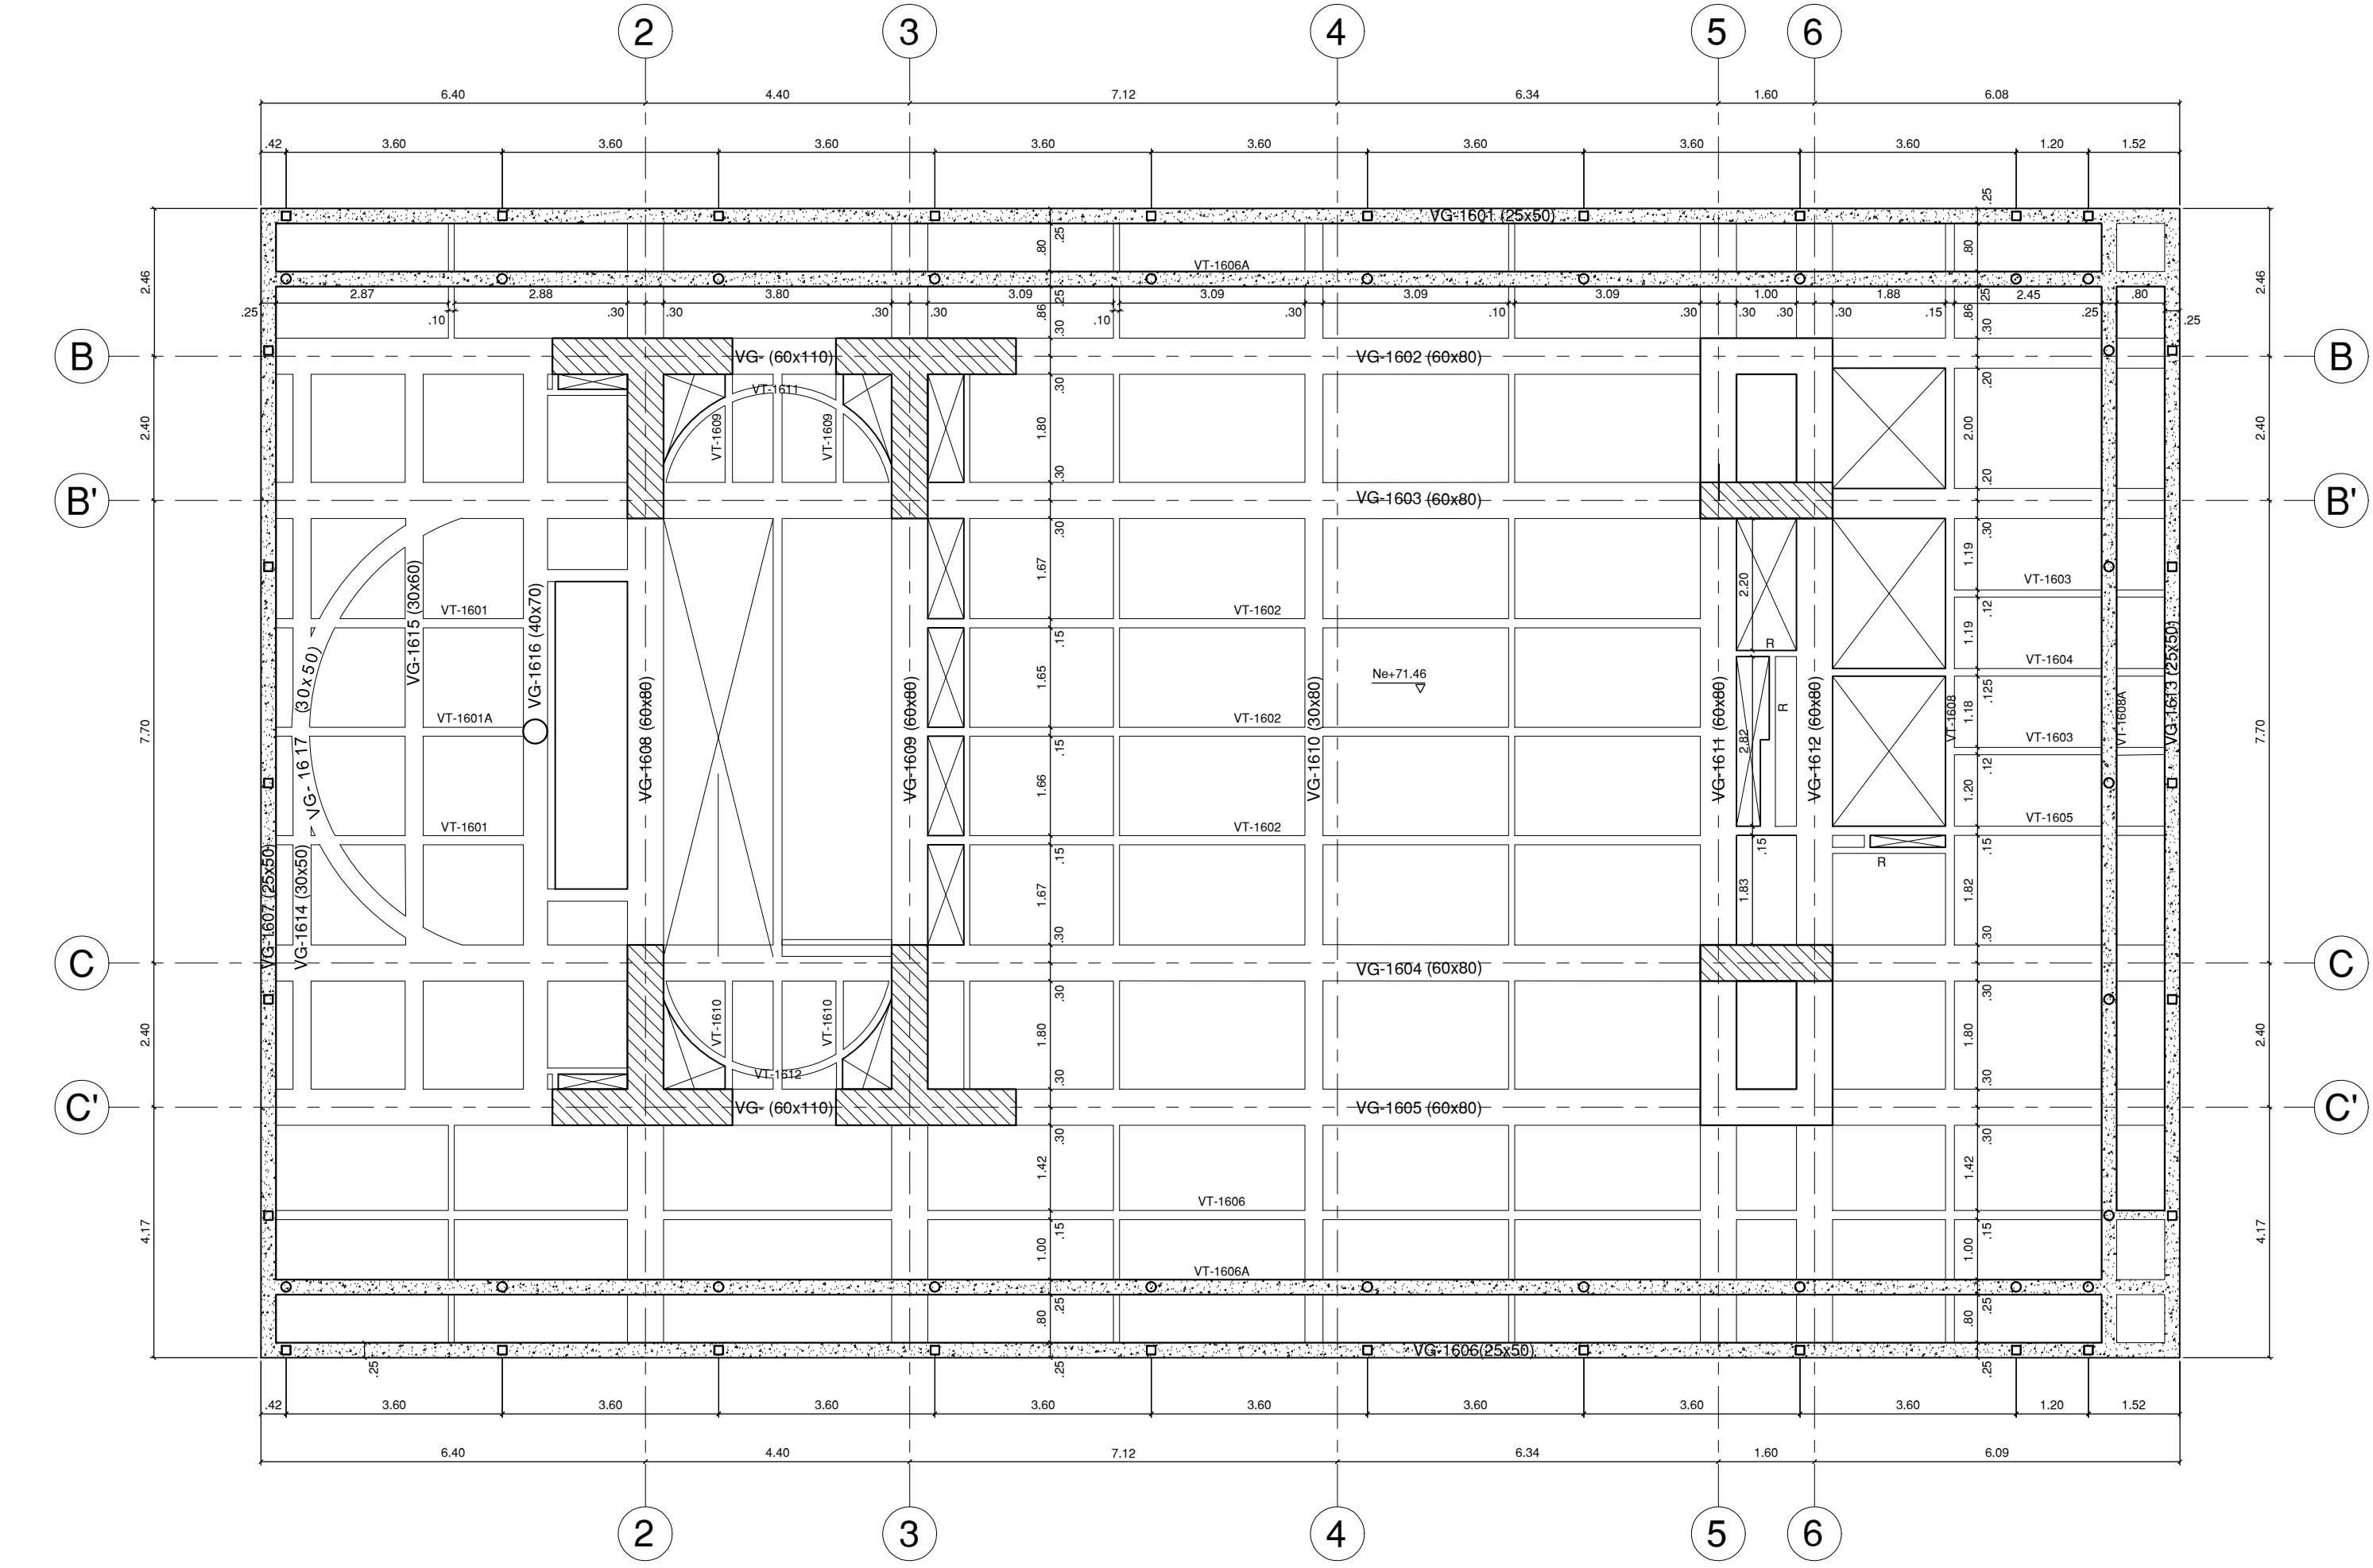


PISO 16 Ne+71.46

ESCALA 1_100

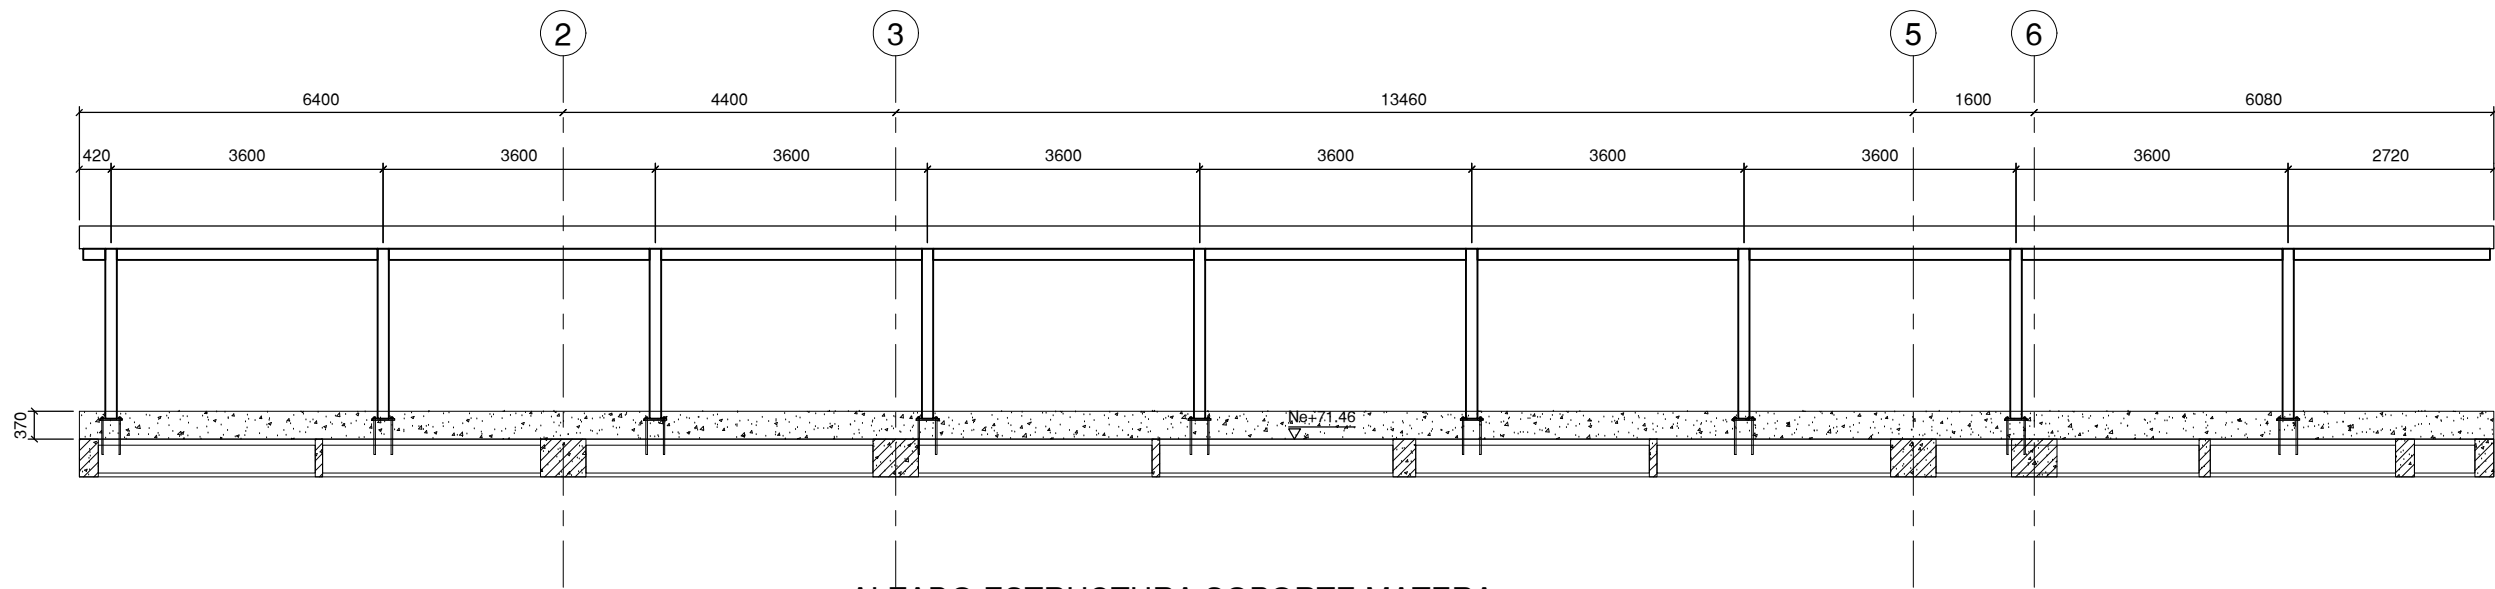


ALZADO ESTRUCTURA SOPORTE MATERA

ESCALA 1_100

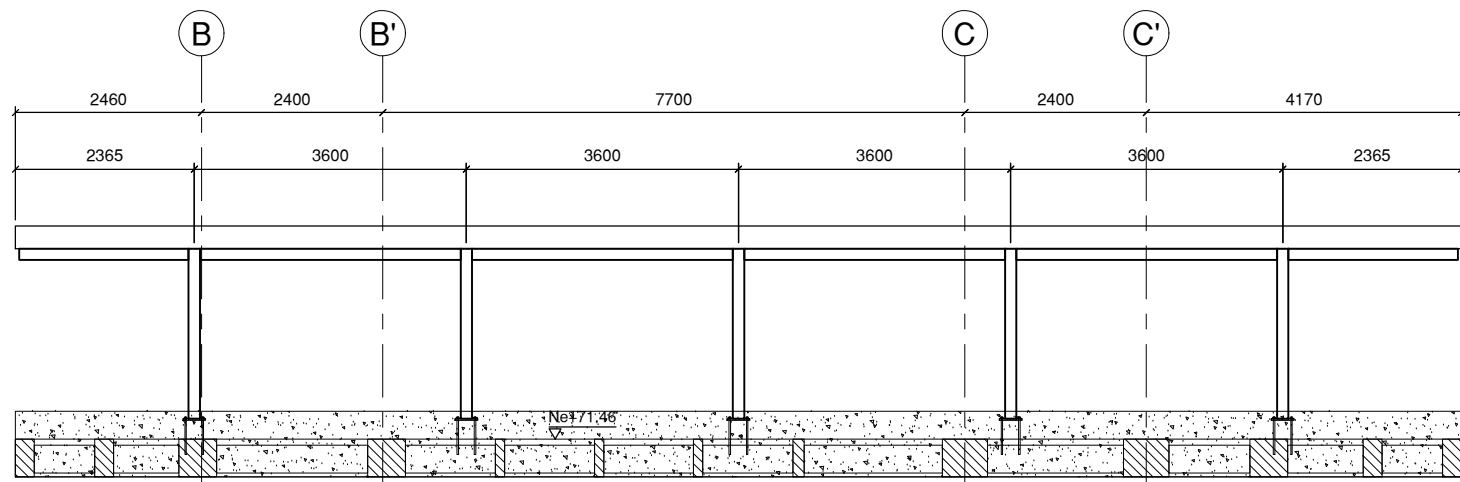


ALZADO ESTRUCTURA SOPORTE MATERA

ESCALA 1_100

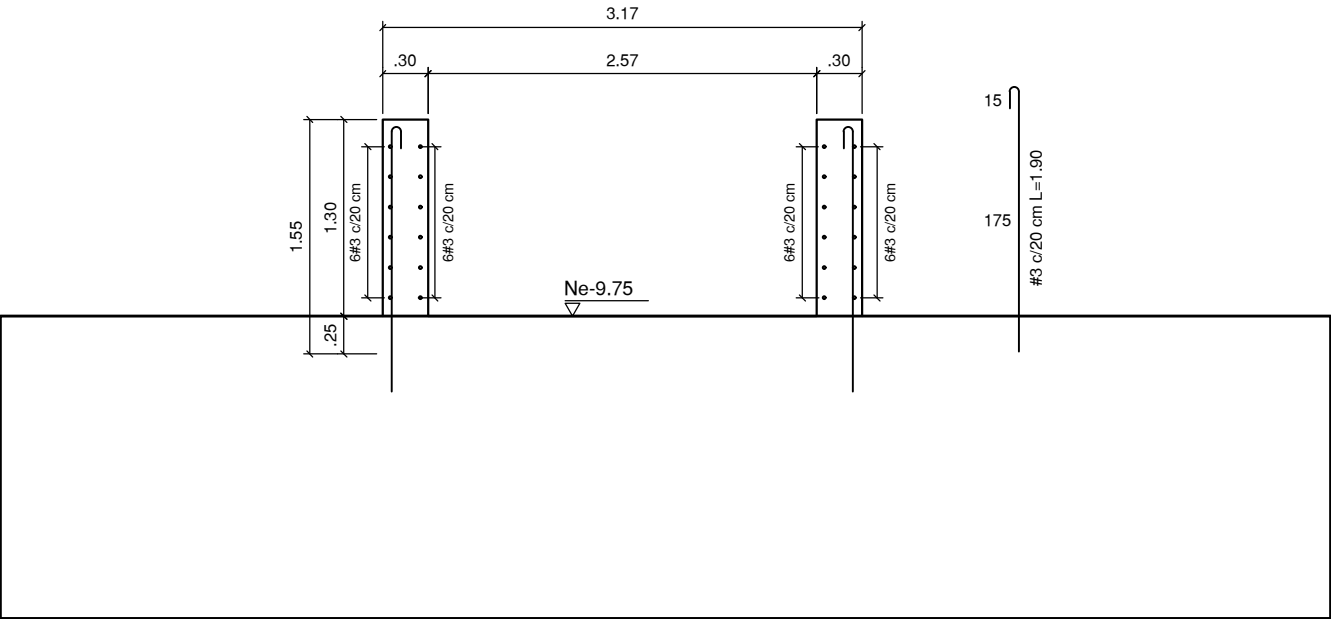


FOSO ASCENSOR

ESCALA 1_30

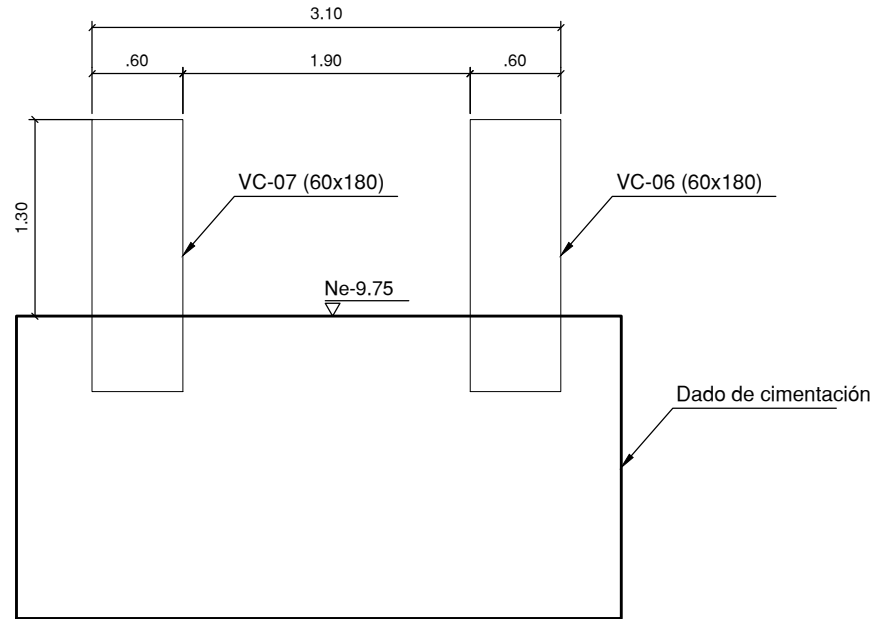

FOSO ASCENSOR

ESCALA 1_30

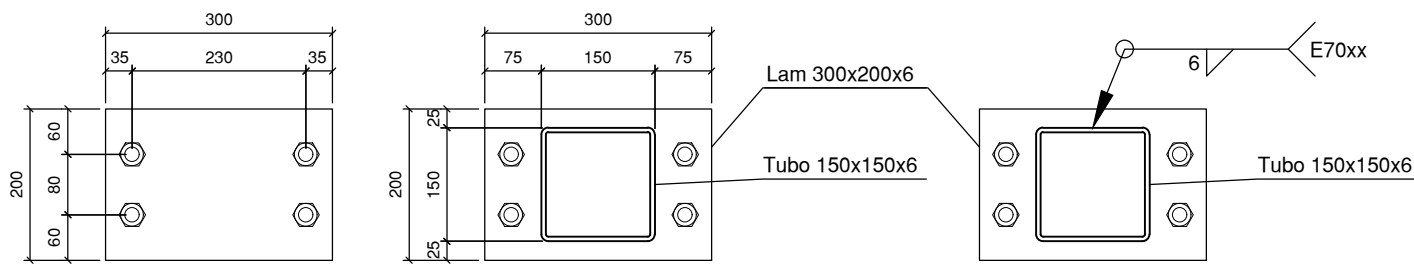

Lam 300x200x19

ESCALA 1_10

Tubo 150x6 en lam 300x200x19

ESCALA 1_10