



NOTA: LOS BAÑOS T-13, T-14 Y PMR, SE DEFINIRAN CUANDO COMIENZE LA ETAPA CONSTRUCTIVA DEL ALA NORTE O ANTES, PARA ESTO, SE ANEXARA EL DETALLE NECESARIO DONDE SE ESPECIFIQUE LA FUNCION, ACCESIBILIDAD Y DISTRIBUCION FINAL, AVALADA Y UNIFICADA POR EL EQUIPO ENCARGADO DE LA SUPERVISION DE LA ENTIDAD.

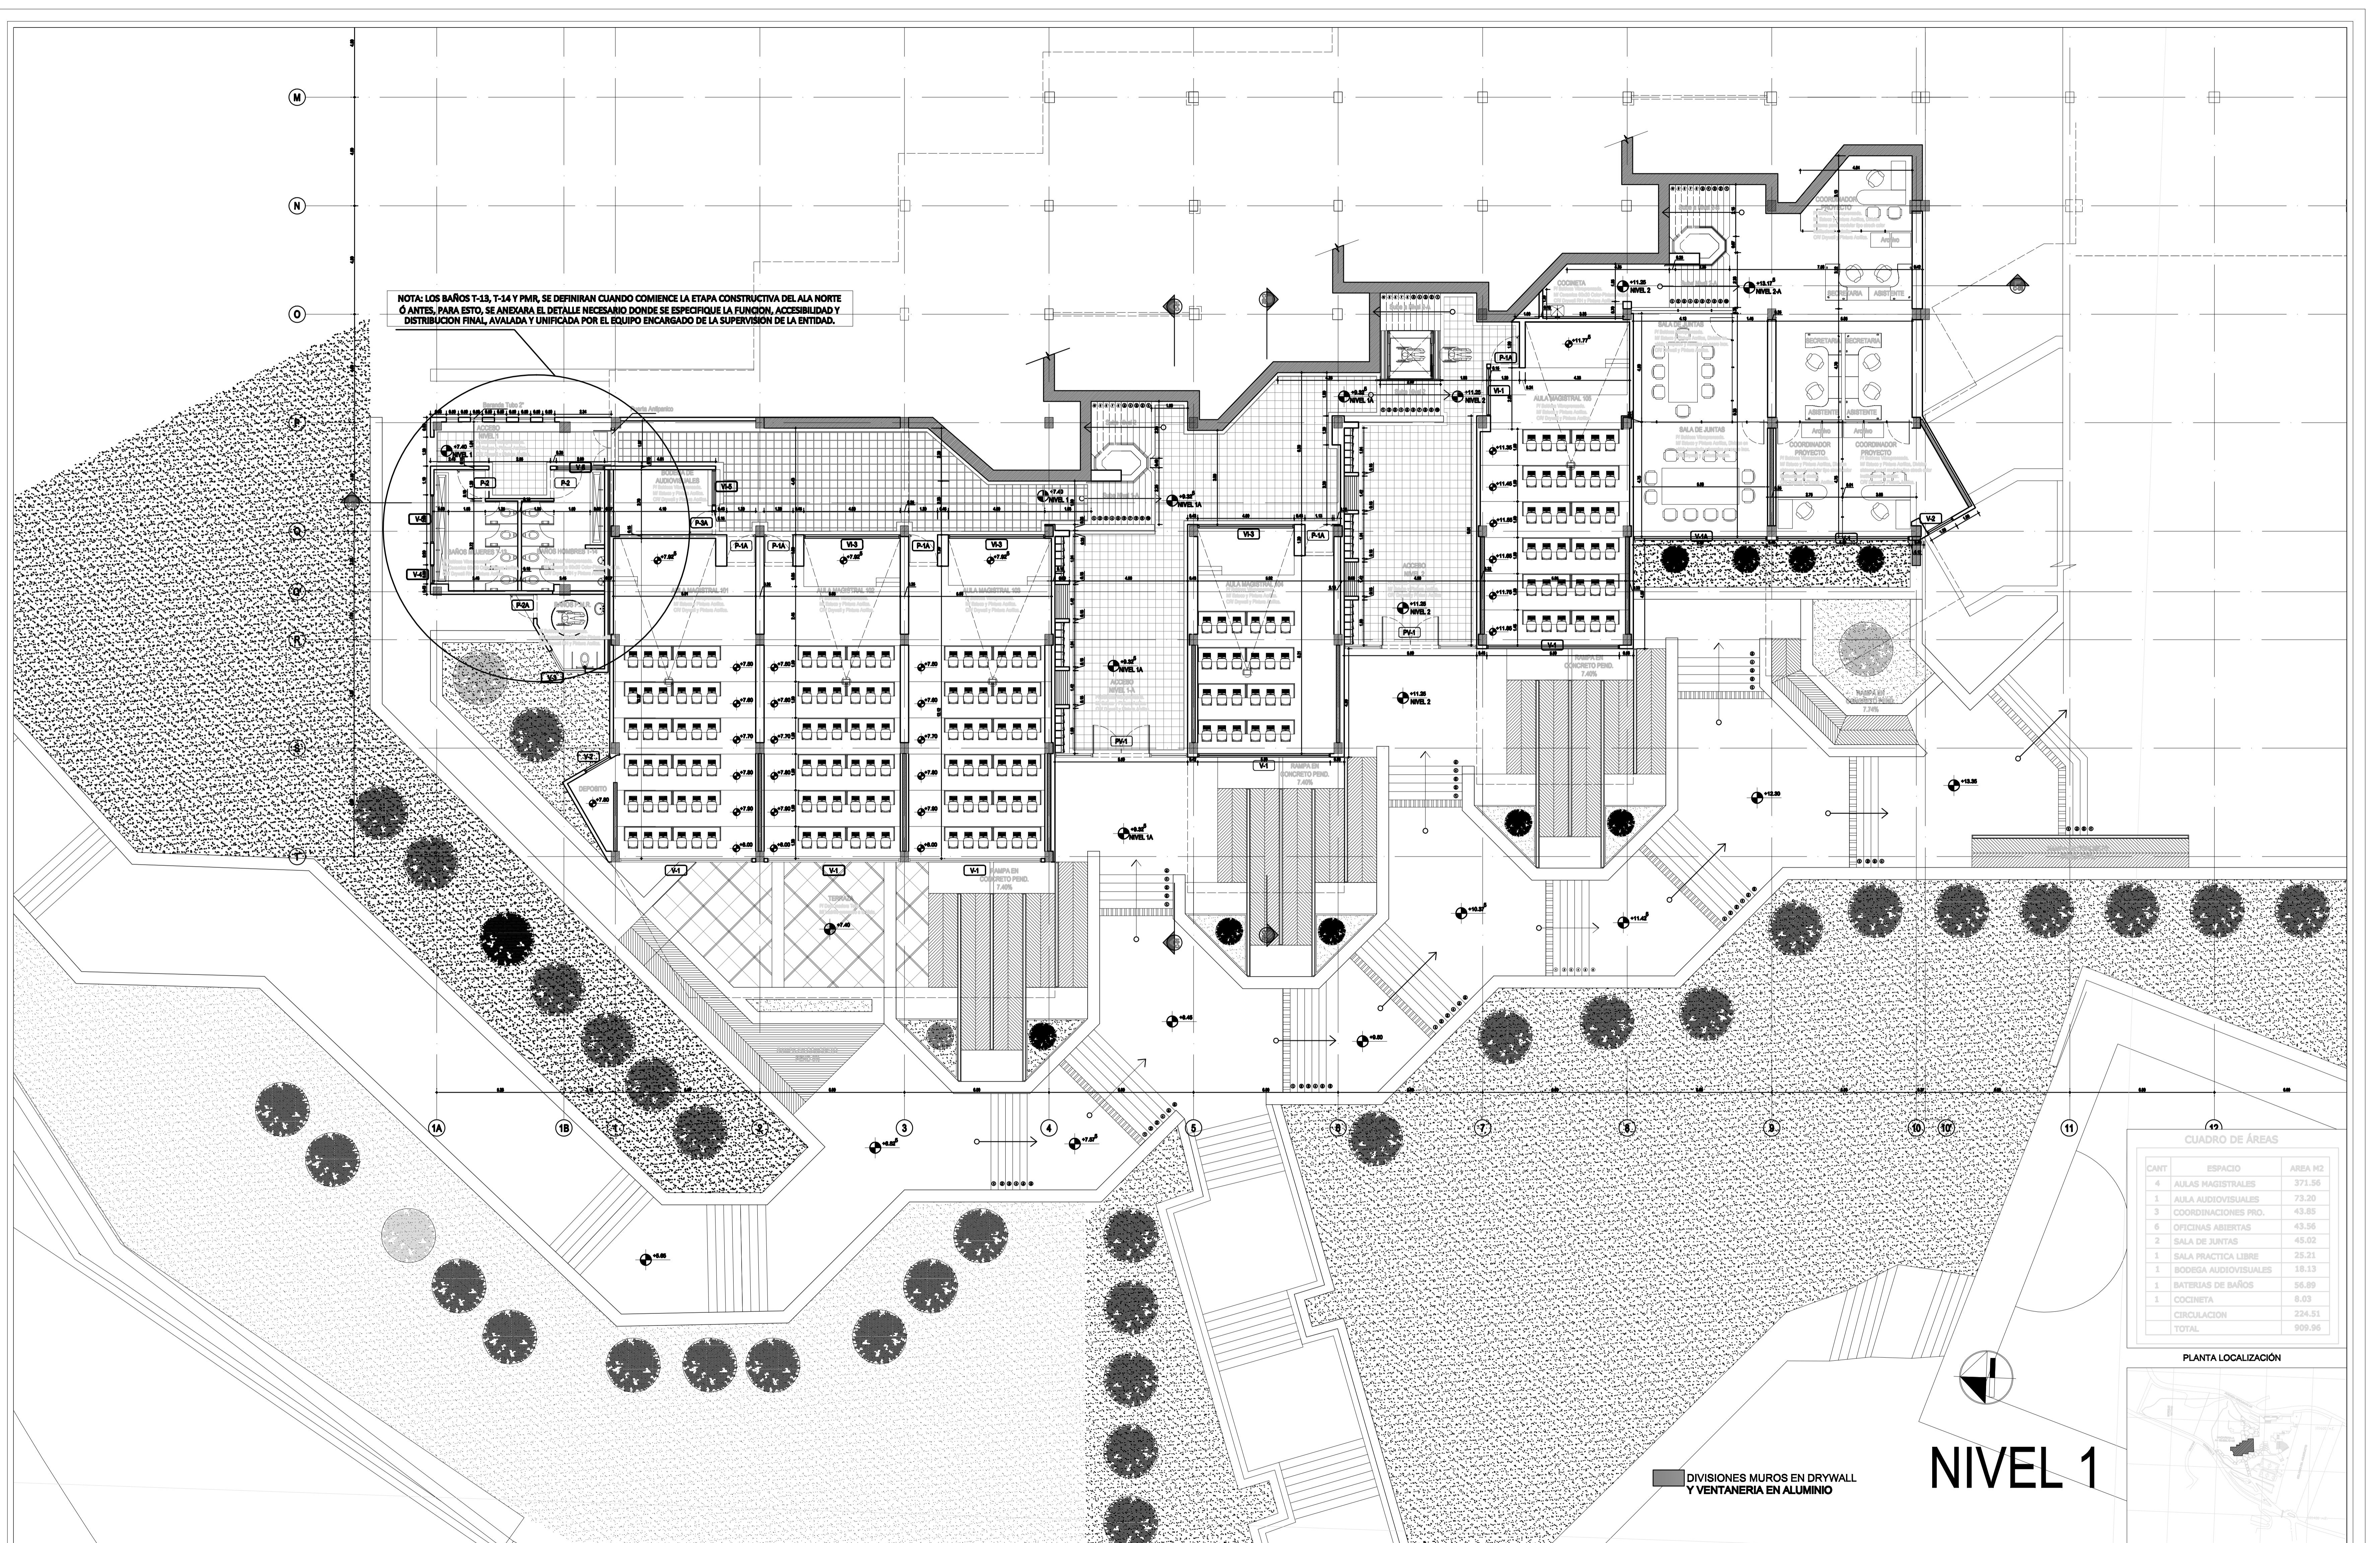

CUADRO DE ÁREAS

CANT.	ESPACIO	ÁREA M ²
4	AULAS MAGISTRALES	371.55
1	AULA AUDIOVISUALES	73.20
3	COORDINACIONES PRO.	43.85
6	OFICINAS ABIERTAS	43.56
2	SALA DE JUNTAS	45.02
1	SALA PRACTICA LIBRE	25.21
1	BODEGA AUDIOVISUALES	18.13
1	BATERIAS DE BAÑOS	56.89
1	COCINETA	8.03
	CIRCULACION	234.51
	TOTAL	909.95

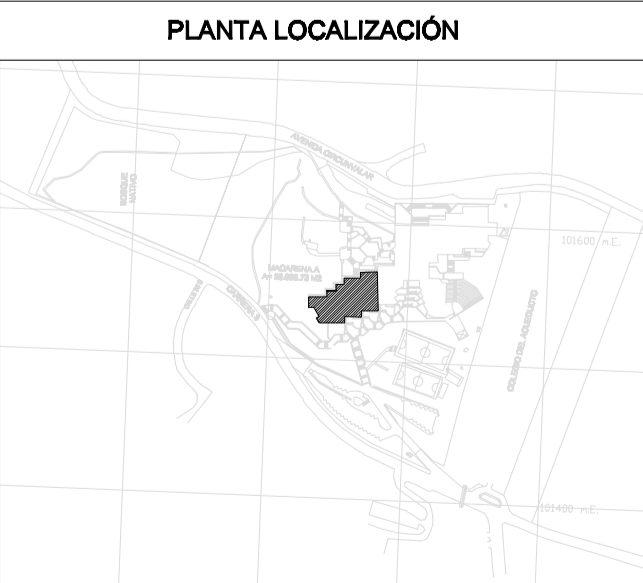

DIVISIONES MUROS EN DRYWALL Y VENTANERIA EN ALUMINIO

NIVEL 1

<p>CONSORCIO CANAÁN - CONTEIN - AMP</p> <p>QUINTO CONTRATO REFORZAMIENTO ESTRUCTURAL, RECALZOS, RENOVACIÓN ARQUITECTÓNICA Y CONSTRUCCIÓN DE LAS OBRAS PARA EL PROYECTO AMBICIÓN DE LA UNIV. "F" DE LA MACARENA - UNIVERSIDAD DISTRITAL FRANCISCO JOSÉ DE CALDAS UNIDAD DE BOMBA.</p> <p>PROY. 1 - 100 M² DE SUPERFICIE CALZADA DE BOMBA</p> <p>BOGOTÁ D.C.</p> <p>BOGOTÁ, 2019</p>	<p>DISEÑO ARQUITECTÓNICO: CONSORCIO CANAÁN-CONTEIN-AMP</p> <p>DIRECCIÓN RESPONSABLE: ARQ. FRANCISCO BARRIOS BAHAMÓN 2070-4621 CHD</p> <p>VALL. DIRECTOR DE OBRAS: ING. GABRIELA MÉNDEZ FLOREZ 2502-2038 CHD</p>	<p>INTERVENIDORA: GUTIERREZ DIAZ Y CIA S.A.</p> <p>APROB. DIRECTOR INTERVENIDORA: ING. JOSÉ JOAQUÍN CASAS BARRIOS</p> <p>VALL. REPRESENTANTE LEGAL:</p>	<p>COMITÉ POR PARTE DE LA UNIVERSIDAD DISTRITAL FRANCISCO JOSÉ DE CALDAS</p> <p>SECTOR: COMITÉ DE REPRESENTANTES DE LOS ESTUDIANTES</p> <p>SECRETARÍA: SECRETARÍA DE EDUCACIÓN</p> <p>REVISOR DEL CONTRATO: REVISOR DEL CONTRATO</p>	<p>MODIFICACIONES</p> <table border="1"> <thead> <tr> <th>N.º</th> <th>FECHA</th> <th>DESCRIPCIÓN</th> <th>APROBADO</th> </tr> </thead> <tbody> <tr> <td> </td> <td> </td> <td> </td> <td> </td> </tr> </tbody> </table>	N.º	FECHA	DESCRIPCIÓN	APROBADO																	<p>NOMBRE PROYECTO: REFORZAMIENTO INTEGRAL UNIVERSIDAD DISTRITAL SEDE A DE LA MACARENA - BOGOTÁ D.C.</p> <p>CARRERA 3 No 90A - 40 BARRIO LA MACARENA LOCALIDAD DE SANTAFÉ, BOGOTÁ D.C.</p> <p>CONTEIN: NIVEL 1</p> <p>COORDINADOR: AMP-186</p> <p>DETALE: 1/4 (VER ANEXOS)</p>	<p>ESPECIFICIDAD: PLANOS N.º:</p> <p>ARQ: 2</p> <p>ESCALA: 1:100</p>
	N.º	FECHA	DESCRIPCIÓN	APROBADO																						