PRODUCED BY AN AUTODESK EDUCATIONAL PRODUCT

PLANTA QUINTO PISO

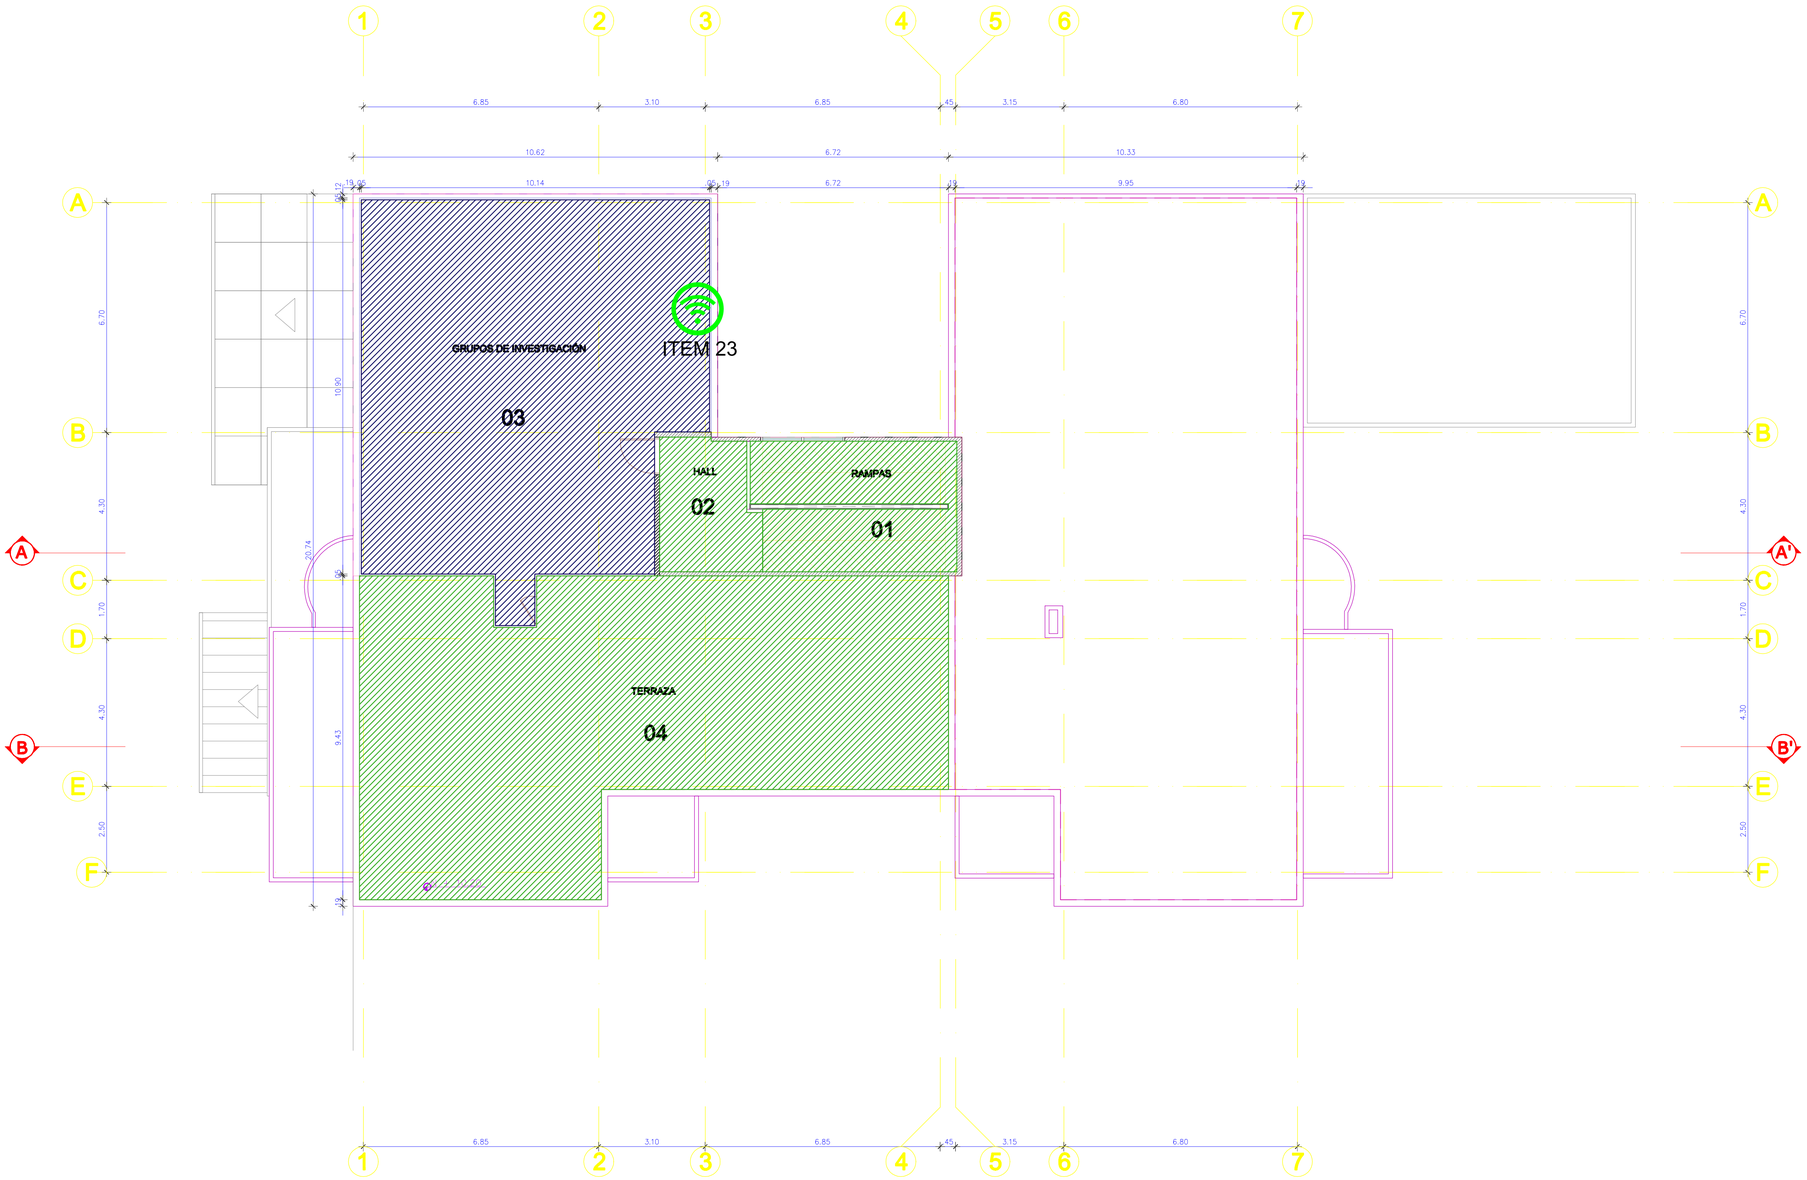

Archivo:
A-PP-FCMB01-001.dwg

Universidad Distrital Francisco José de Caldas

Facultad de Ciencias y Educación

Sede Macarena B

Edificio Laboratorios

DEPENDENCIA RESPONSABLE

Oficina Asesora de Planeación y Control - Grupo de Desarrollo Físico

ELABORÓ

Grupo de Desarrollo Físico

DESCRIPCIÓN

Producto de Información Geográfica - Escala Arquitectónica - Implementación Etapa 1: "Conformación Base Geográfica" Sistema de Información Geográfica Universidad Distrital Francisco José de Caldas - GIS-UD

OBSERVACIONES

Cualquier modificación debe ser aprobada por la Oficina Asesora de Planeación y Control.

CONVENCIONES

- ACADÉMICO
- ADMINISTRATIVO
- COMÚN
- SERVICIOS
- SIN USO

CONTENIDO

USOS
PLANTA QUINTO PISO

FECHA DE GENERACIÓN 18-01-2013
FECHA ACTUALIZACIÓN 30-06-2012

ESCALA	CÓDIGO
1:75	A-DG-FCMB0105-001
PLANO Nº 6/6	VERSION 001

Archivo:
A-PP-FCMB01-001.dwg

PRODUCED BY AN AUTODESK EDUCATIONAL PRODUCT
PRODUCED BY AN AUTODESK EDUCATIONAL PRODUCT
PRODUCED BY AN AUTODESK EDUCATIONAL PRODUCT