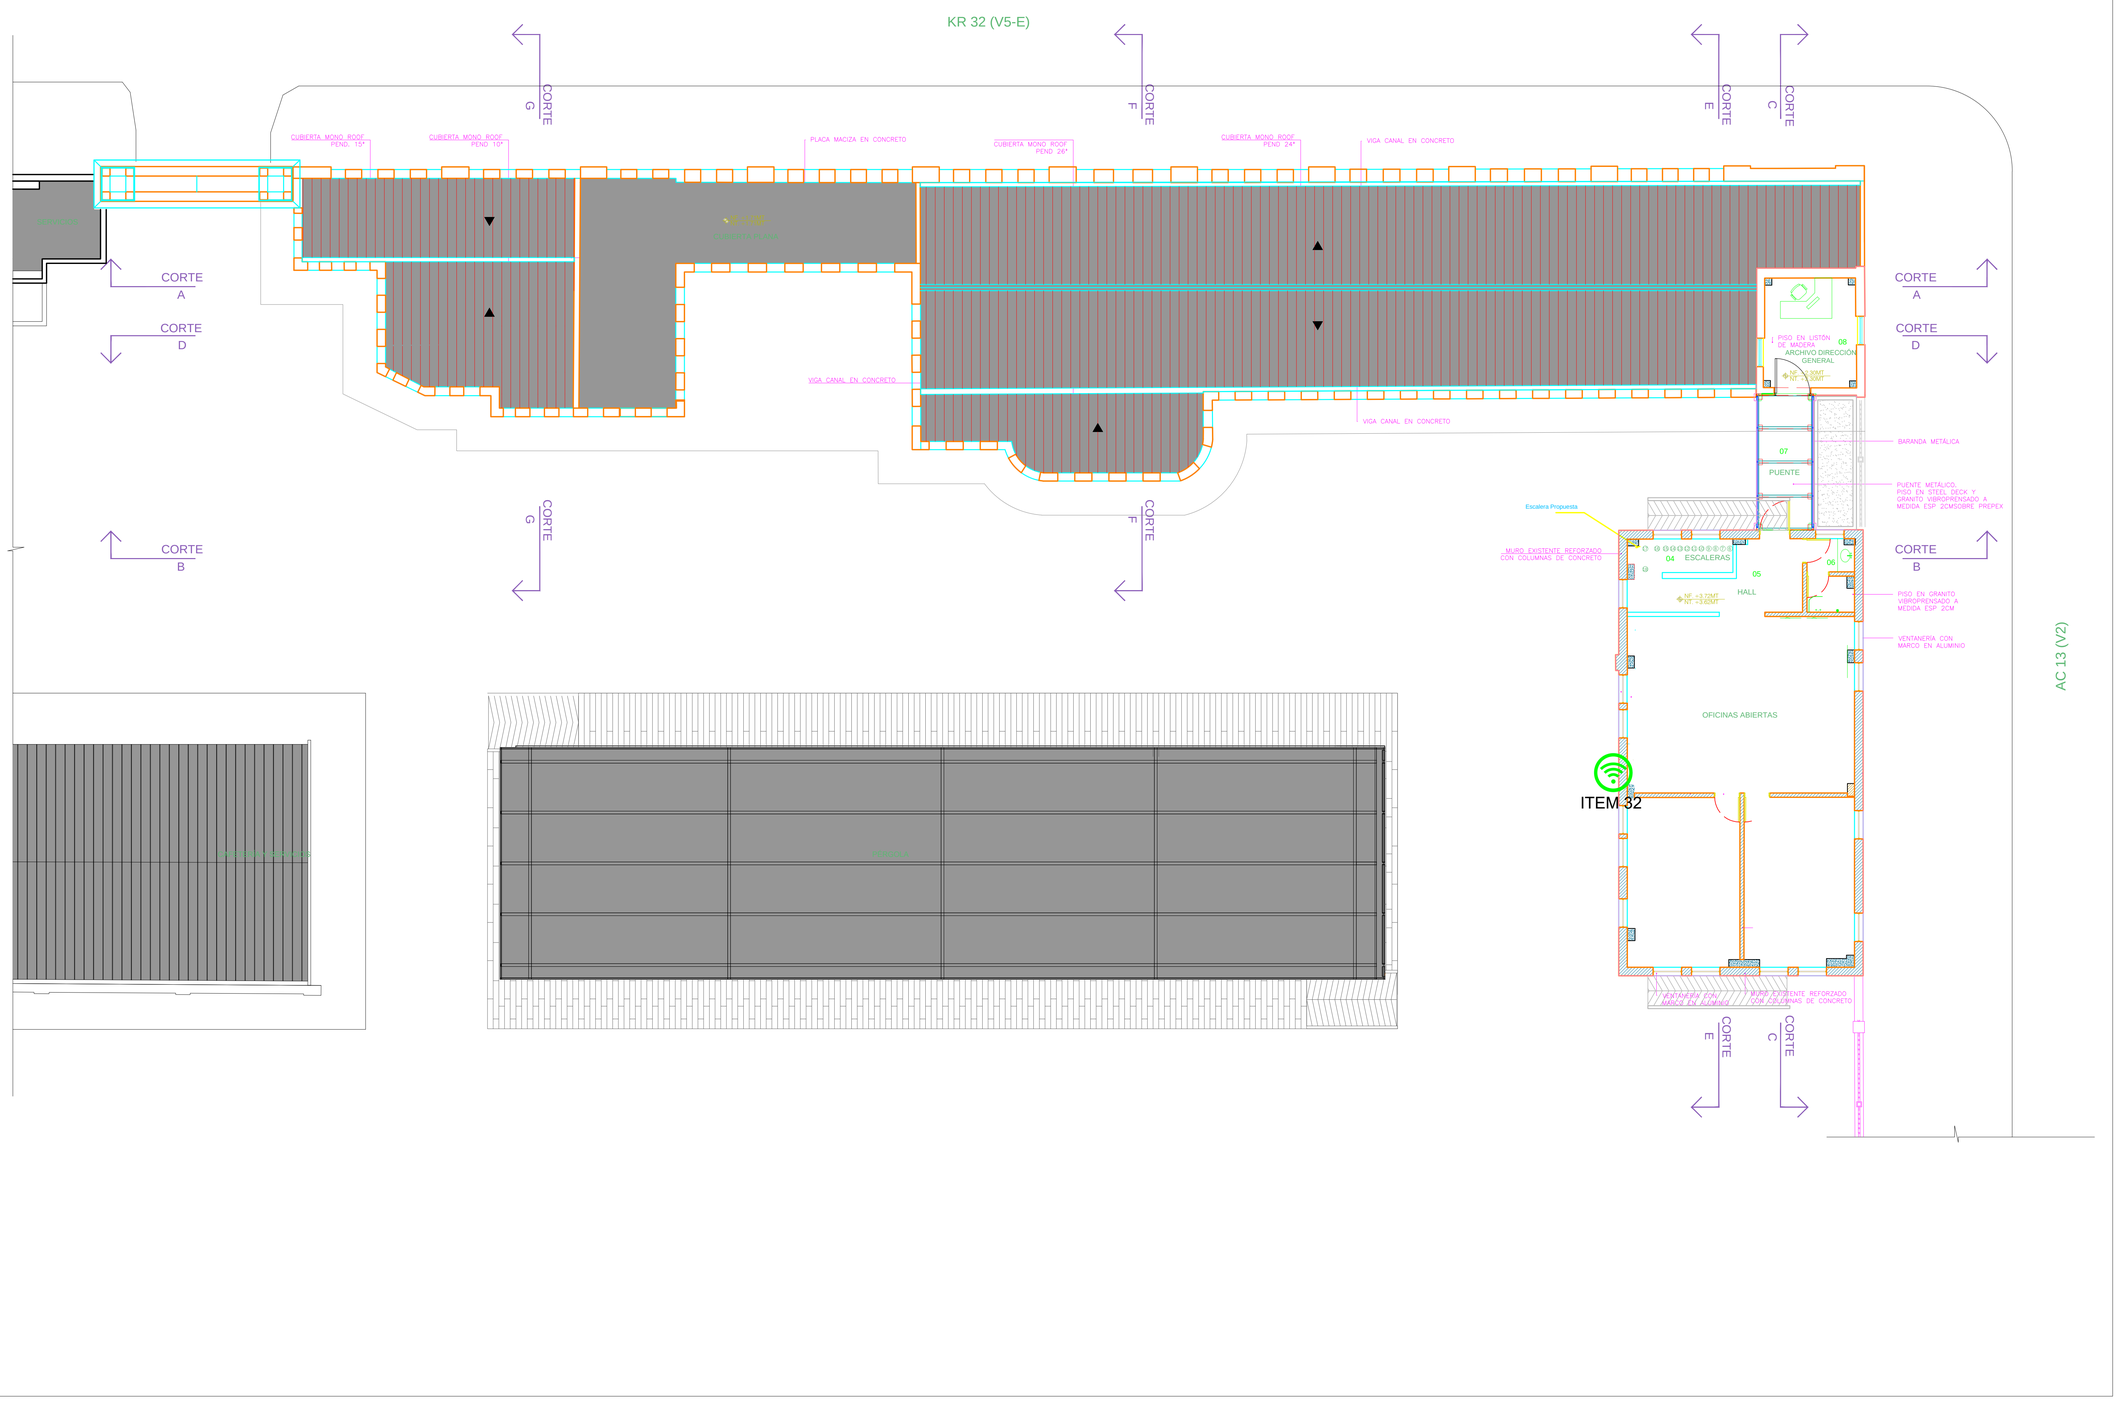

Archivo: A-PP-00AP0202-002.dwg

Universidad Distrital Francisco José de Caldas

Sede Aduanilla de Paiba

Edificio Administrativo

DEPENDENCIA RESPONSABLE

Oficina Asesora de Planeación y Control - Grupo de Desarrollo Físico

ELABORÓ

Consorcio Paiba

DESCRIPCIÓN

Producto de Información Geográfica - Escala Arquitectónica - Implementación Etapa 1: "Conformación Base Geográfica" Sistema de Información Geográfica Universidad Distrital Francisco José de Caldas - GIS-UD

OBSERVACIONES

Cualquier modificación debe ser aprobada por la Oficina Asesora de Planeación y Control.

CONTENIDO

PLANTA SEGUNDO PISO
ID: 00AP0202

FECHA DE GENERACIÓN	17-05-2016
FECHA DE ACTUALIZACIÓN	10-02-2016

ESCALA 1:2300	**CÓDIGO** A-PP-00AP0202-002
PLANO Nº 2/2	**VERSION** 002

Archivo:

A-PP-00AP0202-002.dwg