


PLANTA PRIMER PISO

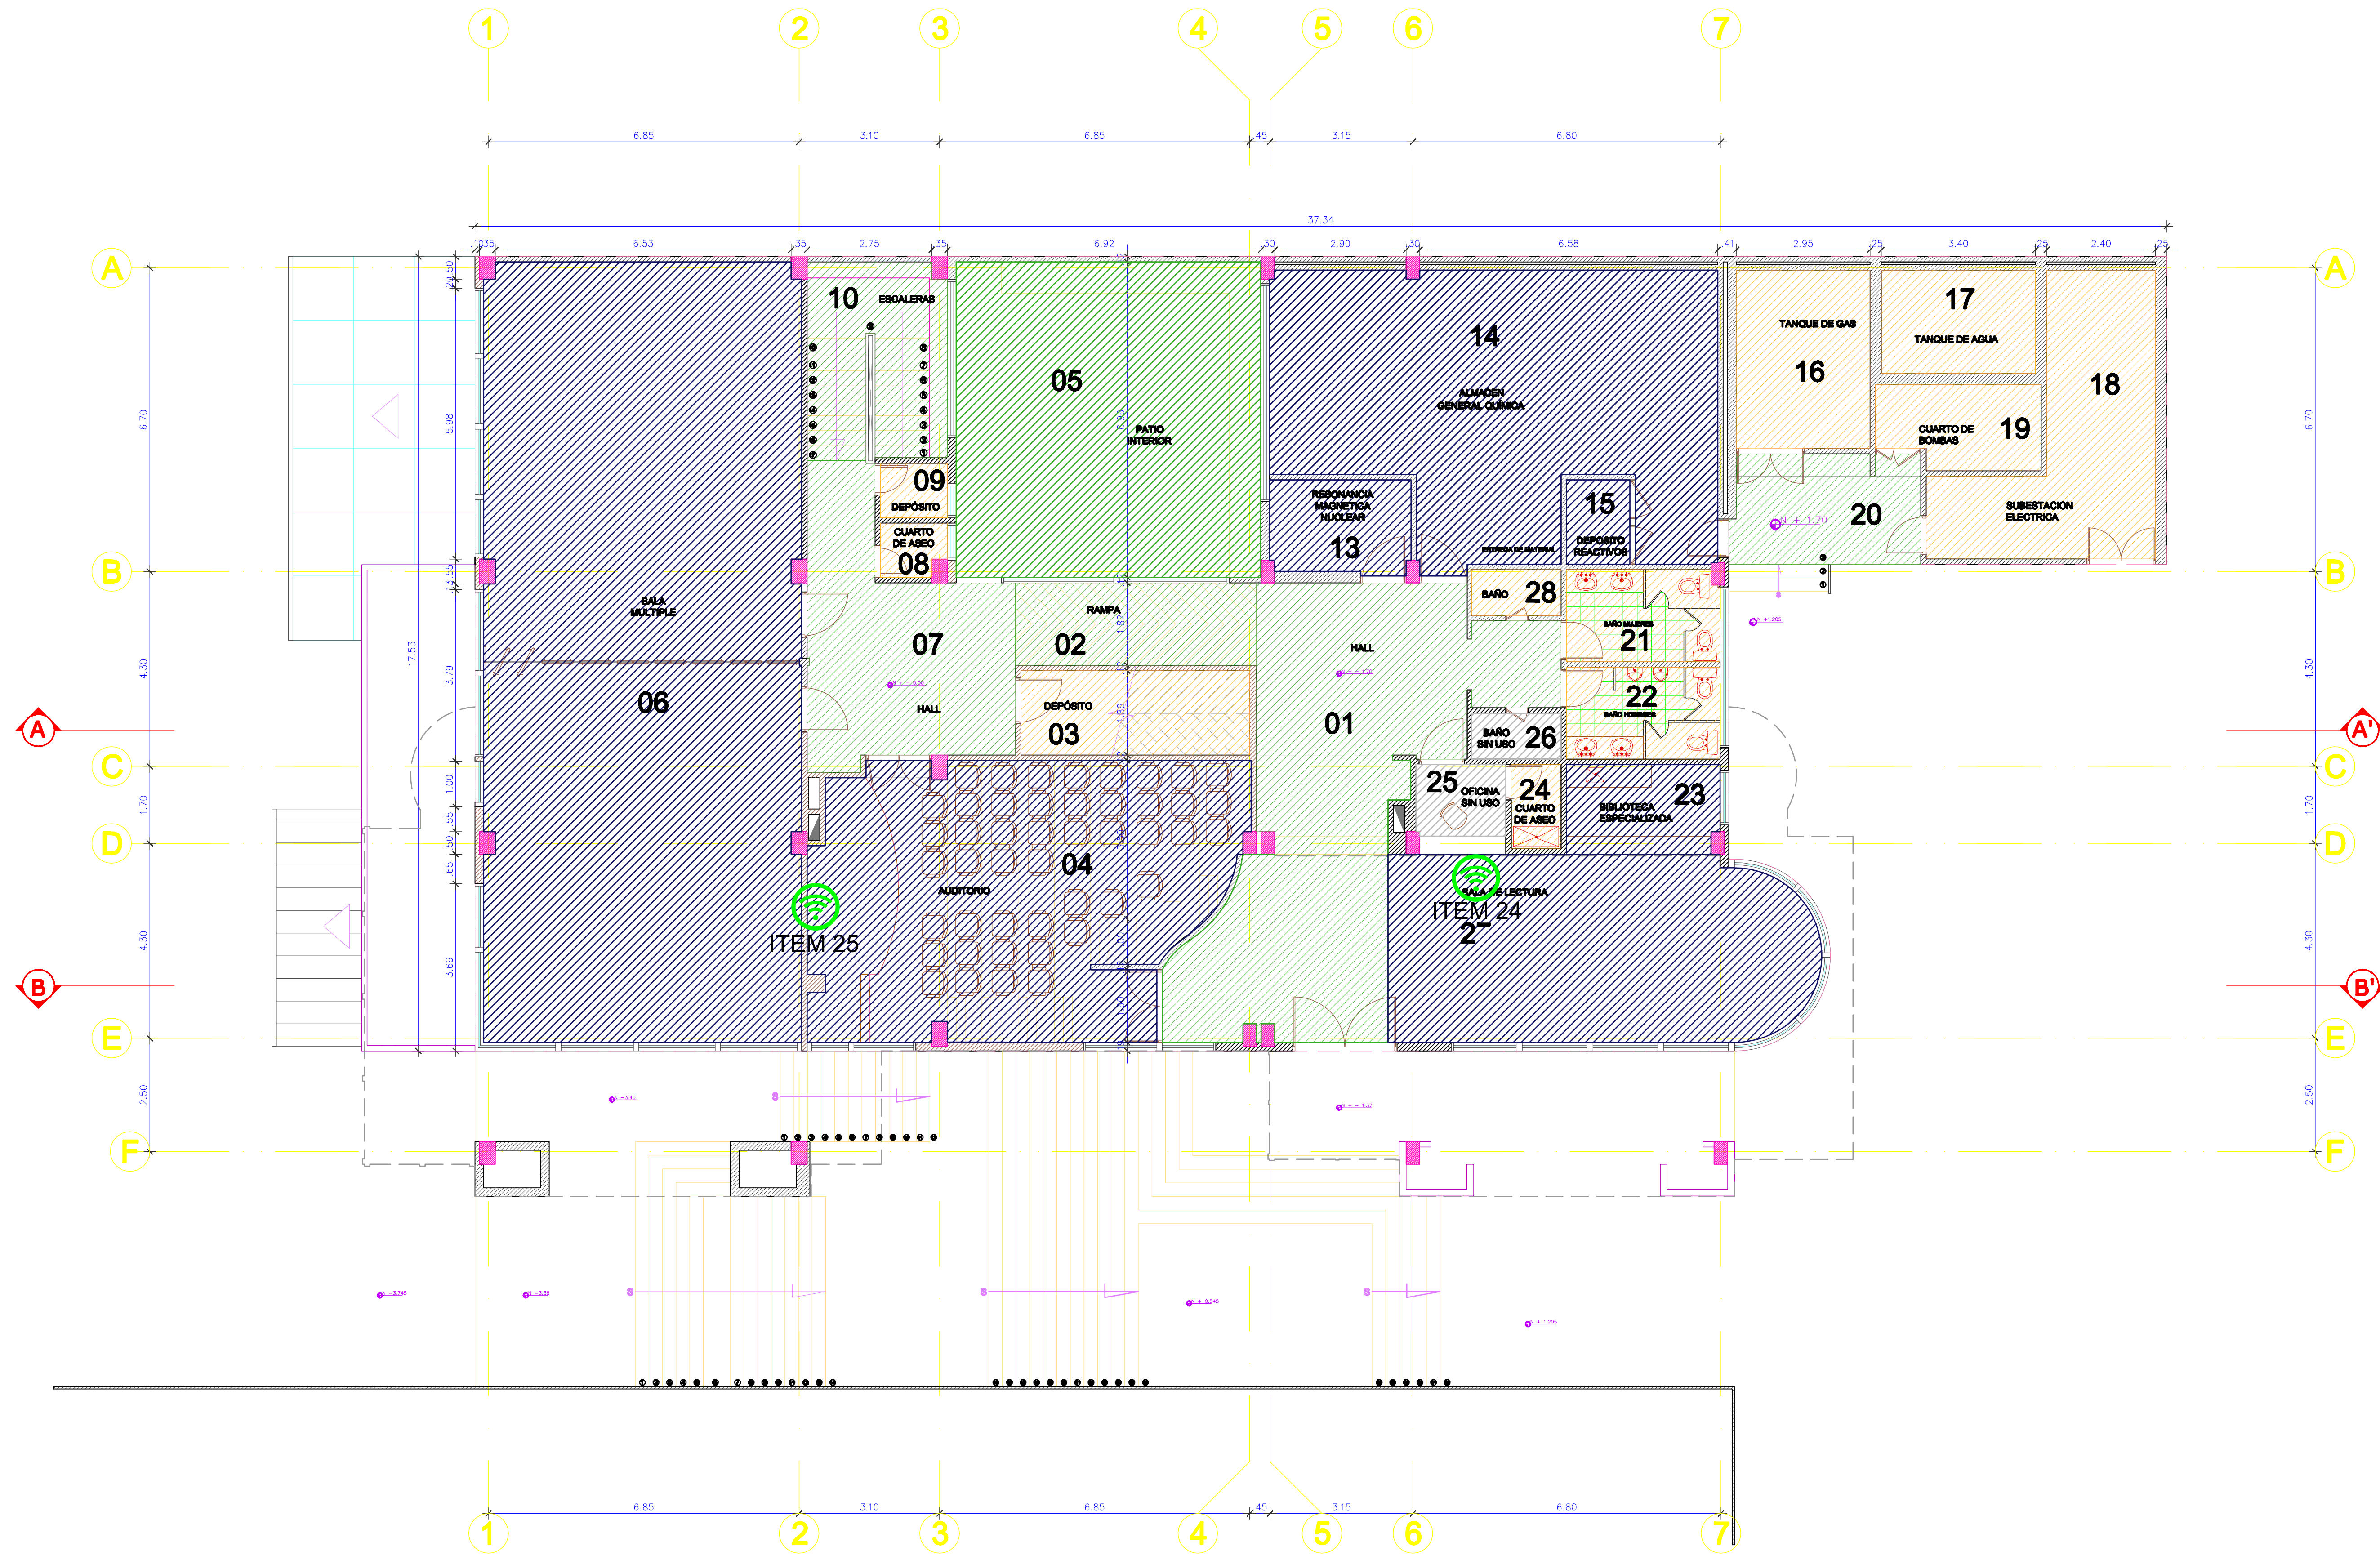

Archivo:
A-PP-FCMB01-001.dwg



**Universidad Distrital
Francisco José de Caldas**

**Facultad de Ciencias y
Educación**

Sede Macarena B

Edificio Laboratorios

DEPENDENCIA RESPONSABLE

Oficina Asesora de Planeación y Control -
Grupo de Desarrollo Físico

ELABORÓ

Grupo de Desarrollo Físico

DESCRIPCIÓN

Producto de Información Geográfica -
Escala Arquitectónica - Implementación
Etapa 1: "Conformación Base Geográfica"
Sistema de Información Geográfica
Universidad Distrital Francisco José de
Caldas - GIS-UD

OBSERVACIONES

Cualquier modificación debe ser
aprobada por la Oficina Asesora de
Planeación y Control.

CONVENCIONES

	ACADÉMICO
	ADMINISTRATIVO
	COMÚN
	SERVICIOS
	SIN USO

CONTENIDO

USOS
PLANTA PRIMER PISO

FECHA DE GENERACIÓN 18-01-2013

FECHA ACTUALIZACIÓN 30-06-2012

ESCALA	CÓDIGO
1:75	A-DG-FCMB0101-001
PLANO N°	VERSION
2/6	001

Archivo:

A-PP-FCMB01-001.dwg