


# EDIFICIO ADMINISTRATIVO PLANTA PISO 8

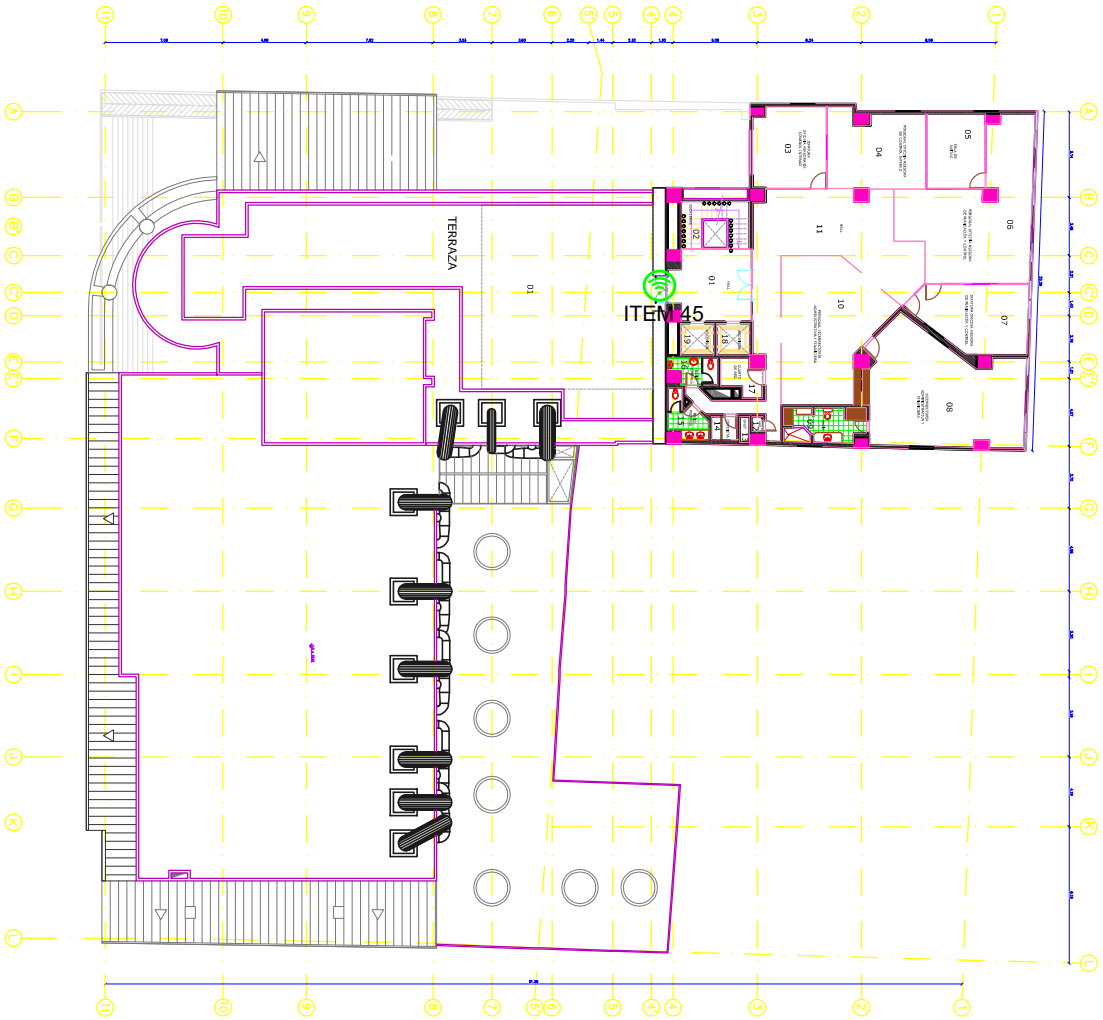

# EDIFICIO SABIO CALDAS PLANTA TERRAZA

dwg100-07-10000-A-PP-14-1  
Archivo:



Universidad Distrital  
Francisco José de Caldas

Facultad de Ingenierías

Sede Calle 40

Edificio Administrativo y  
Sabio Caldas

Grupo de Desarrollo Físico

DESCRIPCIÓN

Producto de Información Geográfica -  
Escalá: AutoCAD - Interoperación  
Sistema de Información Geográfica  
Universidad Distrital Francisco José de  
Caldas - CS2420

OBSERVACIONES

Consultar especificaciones técnicas  
relacionadas con el Distrito Administrativo  
de Planeación y Control

CONTENIDO  
PLANTA OCTAVO PISO  
ID: FCC0108  
PLANTA TERRAZA  
ID: FCC027E

FECHA DE GENERACION 13/01/2013  
FECHA ACTUALIZACION 20/06/2013

ESCALA 1:125  
PLANNO 3/15  
VERSION 001

ACTIVO: A-PP-FIC001\_02-001.dwg