



1 FACHADA 01 - NorOcc FRENTE A BLOQUE A
 ESCALA: 1:100 BLOQUE 03 (VOLUMEN-B ETAPA 01) Ed. de AUDITORIOS y BIBLIOTECA

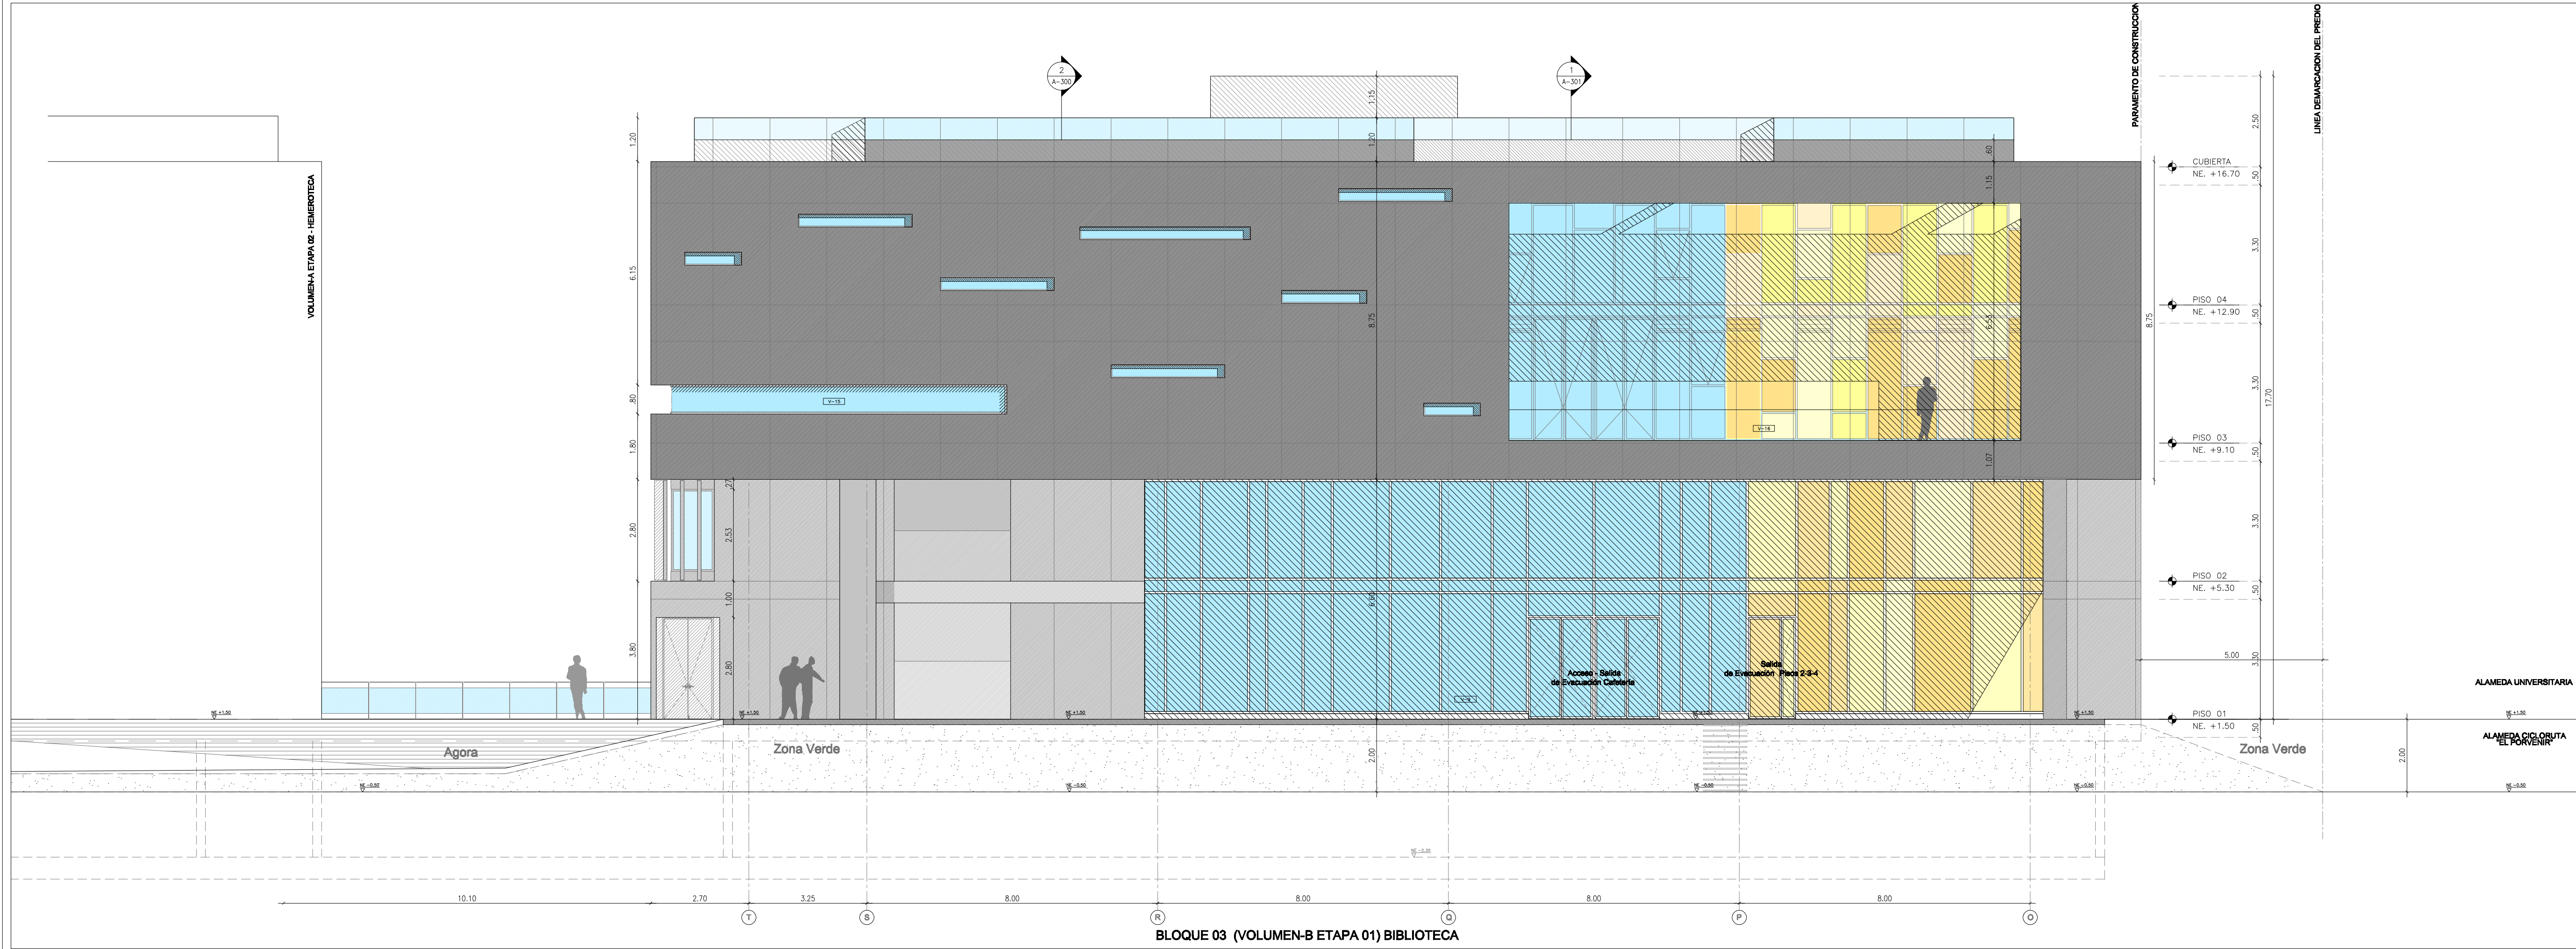

2 FACHADA 02 - SurOcc FRENTE A PARQUE IDR
 ESCALA: 1:100 BLOQUE 03 (VOLUMEN-B ETAPA 01) Ed. de AUDITORIOS y BIBLIOTECA

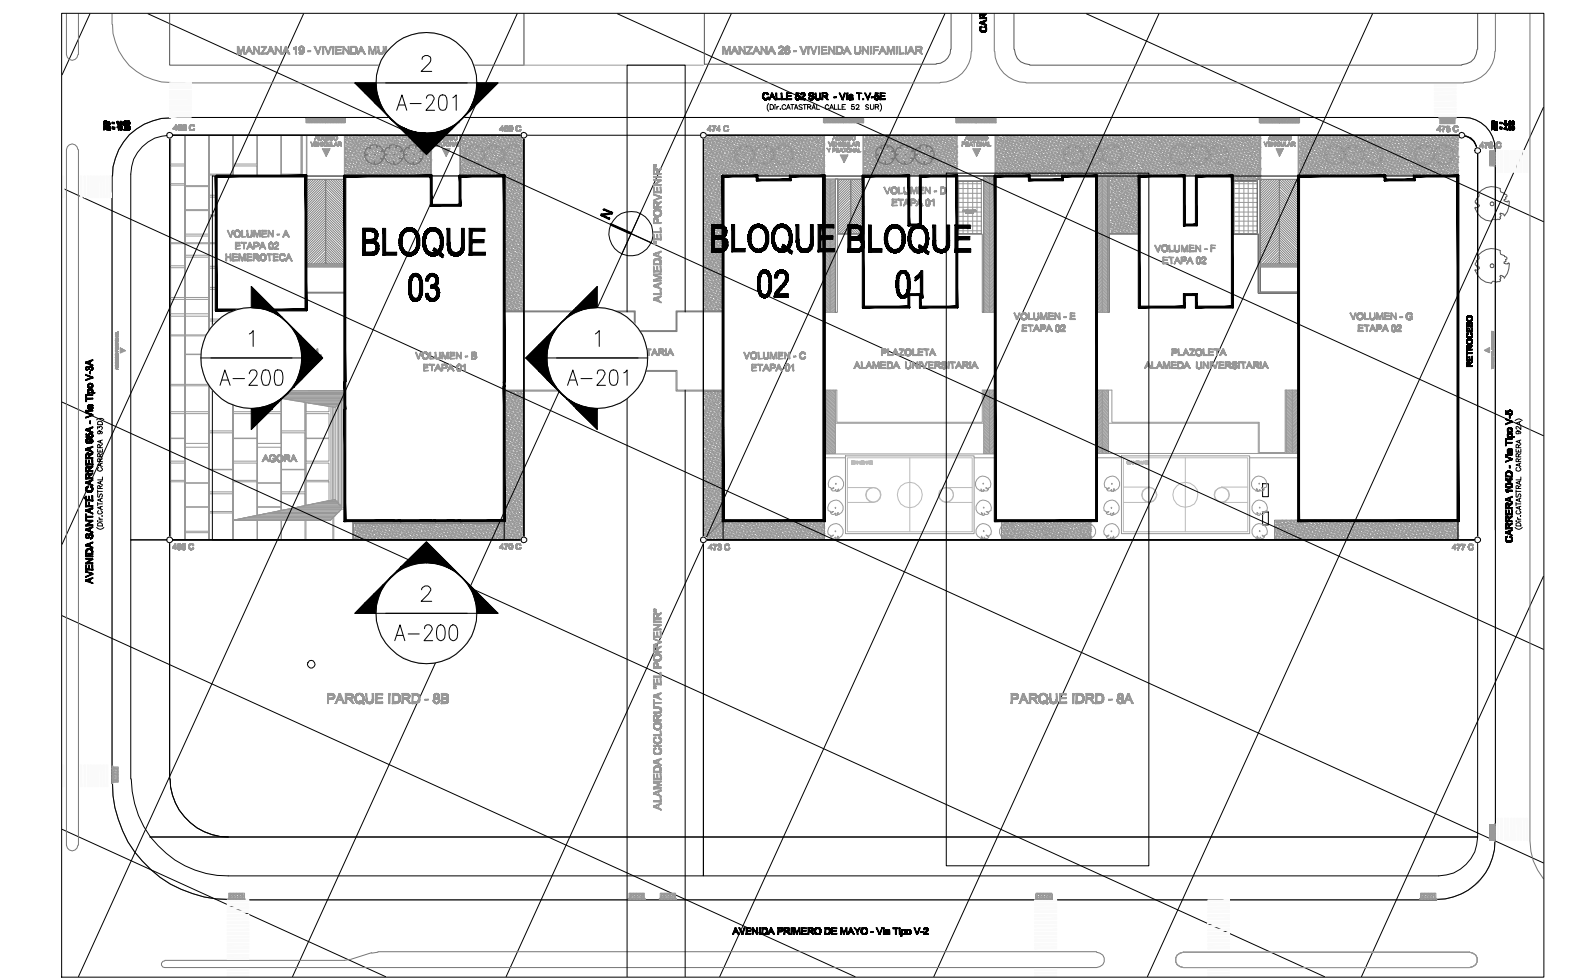

3 LOCALIZACION FACHADAS
 ESCALA: 1:2000

		PROYECTO UNIVERSIDAD DISTRITAL FRANCISCO JOSE DE CALDAS Sede EL PORVENIR Bosa	ARQUITECTO Vo. Bo. GUSTAVO PERRY TORRES M.T. 25780-17015 CND DIRECTOR ARQUITECTURA Vo. Bo. MARTA L. QUINCHE M.T. 40760-28209 SD	DIRECTOR DE PROYECTO Vo. Bo. CARLOS ANDRÉS NUÑEZ M.T. 42582000-7884319 CND COORDINADOR DE PROYECTO Vo. Bo. BEATRIZ ELENA CUENCA M.T. 25780-17015 CND ASISTENTE DE PROYECTO Vo. Bo. ELIZABETH CLAVIJO M.T. 42522004-3244283 CND	DISEÑADOR TECNICO Vo. Bo. ARQ./ING. M.T. CND COORDINADOR TECNICO Vo. Bo. ARQ./ING. M.T. CND INTERVENTORA Vo. Bo. ARQ./ING. M.T. CND	ED. MODIFICACIONES 01 VERSION ORIGINAL 02 MODIFICACION CURSADURA 03 PLANOS ARQUITECTONICOS	FECHA 30.08.10 25.08.11 Nov. 2011	DERECHOS DE AUTOR GUSTAVO PERRY ARQUITECTOS ASOCIADOS PROYECTO No. 7009-UNIVERSIDAD DISTRITAL ARCHIVO 7009-A-200 -FACHADAS01_02 BL03.dwg	DIBUJO BEC ESCALA 1:100 EDICION 03	CONTENIDO FACHADAS 01_02 FACHADA 01 LATERAL Frente a BIA FACHADA 02 FRONTAL A PARQUE BLOQUE 03 ED.DE AUDITORIOS y BIBLIOTECA	PROYECTO ARQUITECTONICO PLANO No. A-200-B03
		FECHA 1a EDICION 30-08-2010 FECHA MODIFICACION 01-11-2011									