



1 FACHADA 3 - BLOQUE 03 (VOLUMEN-B ETAPA 01) BIBLIOTECA

ESCALA: 1:100

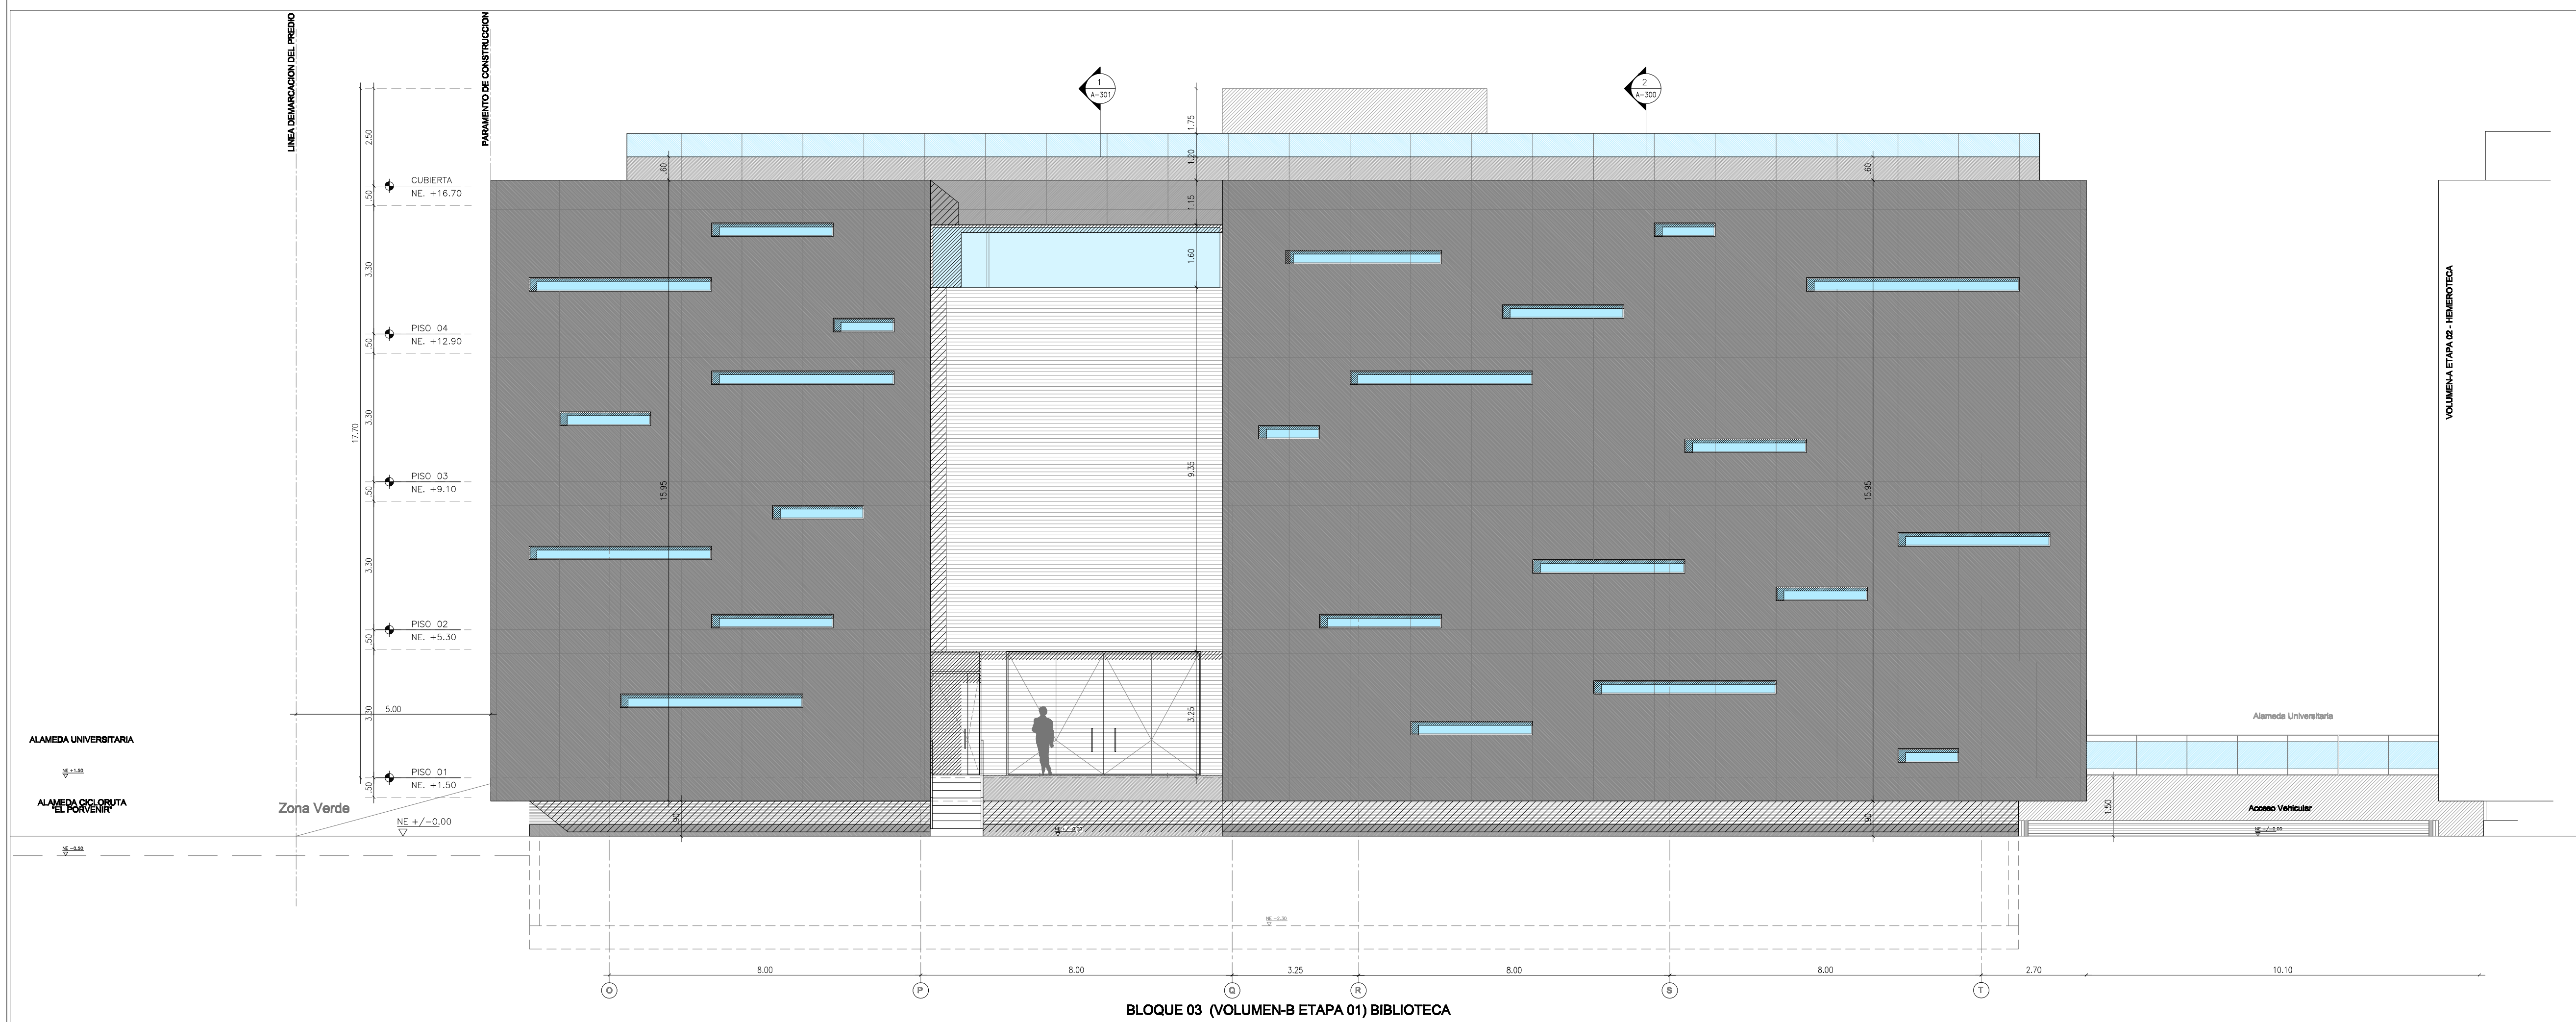


2 FACHADA 4 - BLOQUE 03 (VOLUMEN-B ETAPA 01) BIBLIOTECA

ESCALA: 1:100

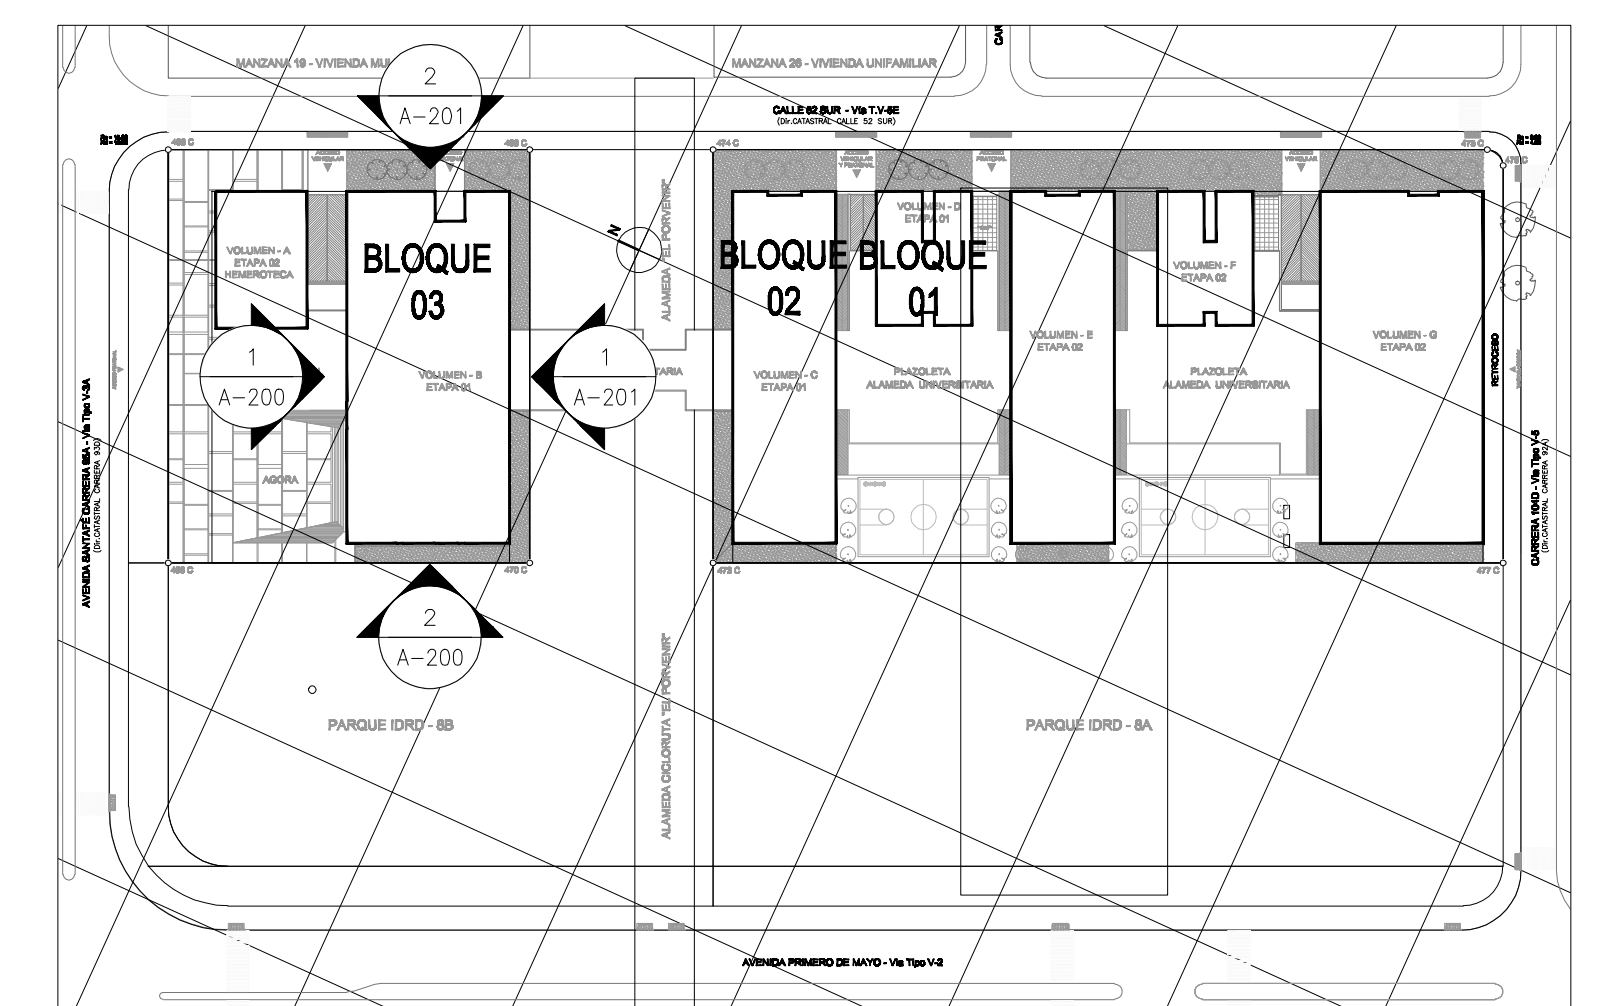

3 LOCALIZACION FACHADAS

ESCALA: 1:2000

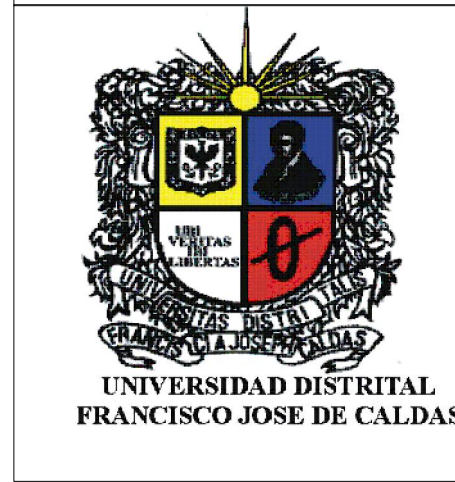

UNIVERSIDAD DISTRITAL
FRANCISCO JOSE DE CALDAS
Sede EL PORVENIR
Bosa

ARQUITECTO Vo. Bo.
GUSTAVO PERRY TORRES
MT. 25700-17019 CND
DIRECTOR ARQUITECTURA Vo. Bo.
MARTA L. QUINCHE
MT. 48700-26009 SIB

DIRECTOR DE PROYECTO Vo. Bo.
CARLOS ANDRES NUÑEZ
MT. 42502000-7884319 CND
COORDINADOR DE PROYECTO Vo. Bo.
BEATRIZ ELENA CUENCA
MT. 25700-45309 CND
ASISTENTE DE PROYECTO Vo. Bo.
ELIZABETH CLAVIJO
MT. 42502000-38314293 CND

DISEÑADOR TECNICO Vo. Bo.
ARQ./ING.
MT. CND
COORDINADOR TECNICO Vo. Bo.
ARQ./ING.
MT. CND
INTERVENTORA Vo. Bo.
ARQ./ING.
MT. CND

ED	MODIFICACIONES	FECHA	DERECHOS DE AUTOR
01	VERSION ORIGINAL	30.08.10	GUSTAVO PERRY ARQUITECTOS ASOCIADOS
02	ADICIONALES CURADURIA	25.08.11	
03	PLANOS ARQUITECTONICOS	Nov. 2011	

PROYECTO No.
7009-UNIVERSIDAD DISTRITAL
ARCHIVO
7009-A-201 - FACHADAS03_04BL03.dwg

DIBUJO	CONTIENE
BEC	FACHADAS 03_04 FACHADA 03 LATERAL Frente a BL02 FACHADA 04 FRONTAL A CII52 sur BLOQUE 03 ED.DE AUDITORIOS y BIBLIOTECA
ESCALA	FECHA 1a EDICION
1:100	30-08-2010
EDICION	FECHA MODIFICACION
03	01-11-2011

PROYECTO ARQUITECTONICO

PLANO No.

A-201-B03