




1 CORTE A-A' TRANSVERSAL
 ESCALA: 1:100 BLOQUE 03 (VOLUMEN-B ETAPA 01) Ed. de AUDITORIOS y BIBLIOTECA

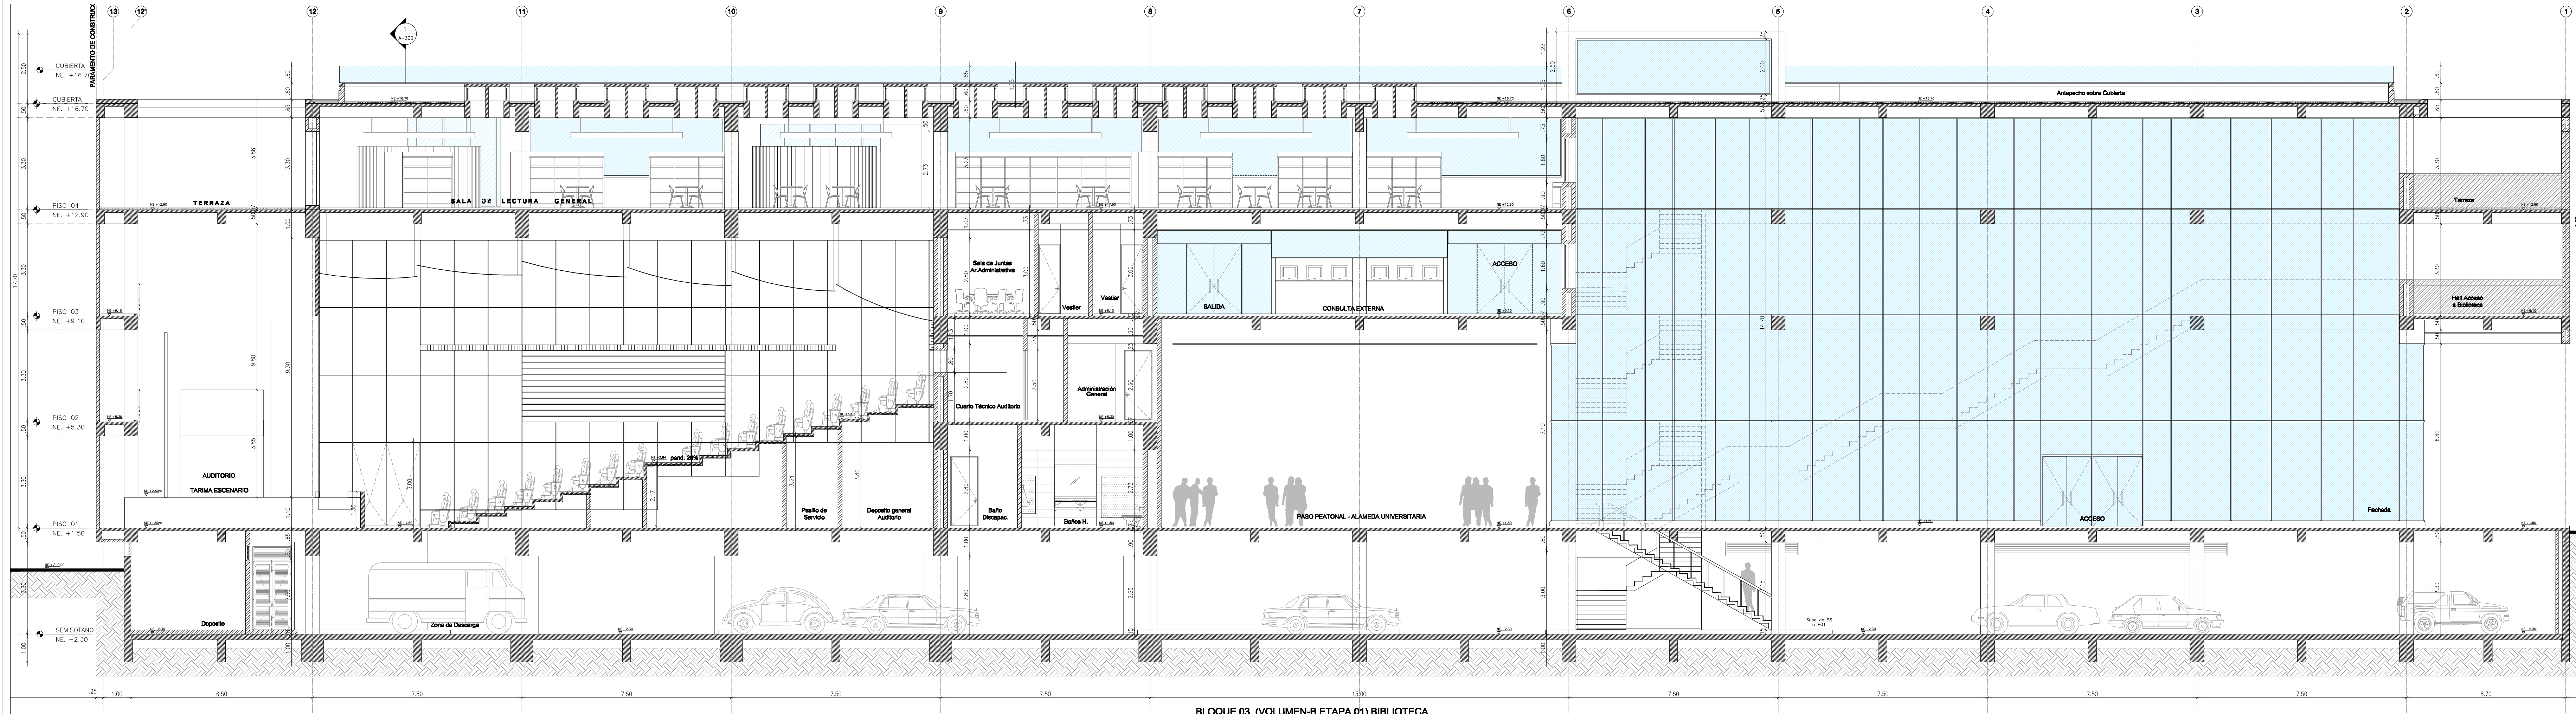

2 CORTE B-B' LONGITUDINAL
 ESCALA: 1:100 BLOQUE 03 (VOLUMEN-B ETAPA 01) Ed. de AUDITORIOS y BIBLIOTECA

		UNIVERSIDAD DISTRITAL FRANCISCO JOSE DE CALDAS Sede EL PORVENIR Bosa	ARQUITECTO: Vo. Bo. GUSTAVO PERRY TORRES M.I. 25700-17019 CND DIRECTOR ARQUITECTURA: Vo. Bo.	DIRECTOR DE PROYECTO: Vo. Bo. CARLOS ANDRES NUÑEZ M.I. 42502002-7884319 CND COORDINADOR DE PROYECTO: Vo. Bo.	DISEÑADOR TECNICO: Vo. Bo. ARQ./ING. M.I. CND COORDINADOR TECNICO: Vo. Bo.	ED. MODIFICACIONES: FECHA: DERECHOS DE AUTOR: 03. VERSION ORIGINAL: 30.08.10 GUSTAVO PERRY ARQUITECTOS ASOCIADOS 02. RADICACION CURADURIA: 25.08.11 03. PLANOS ARQUITECTONICOS: NOV. 2011	DIBUJO: BEC ESCALA: FECHA 1a EDICION: 1:100 30-08-2010 EDICION: FECHA MODIFICACION: 03 NOV. 2011	CONTIENE: CORTE A-A' B-B' CORTE A-A' TRANSVERSAL CORTE B-B' LONGITUDINAL BLOQUE 03 Ed. DE AUDITORIOS y BIBLIOTECA	PROYECTO CURADURIA PLANO No. A-300 B03
		DIRECTOR ARQUITECTURA: Vo. Bo. MARTA L. QUINCHE M.I. 40700-26209 SIB	ASISTENTE DE PROYECTO: Vo. Bo. BEATRIZ ELENA CUENCA M.I. 25100-45359 CND	INTERVENTORA: Vo. Bo. ARQ./ING. M.I. CND	PROYECTO No. 7009-UNIVERSIDAD DISTRITAL ARCHIVO: 7009-A-300-CORTES A-A' B-B' BL03.dwg				