





UNIVERSIDAD DISTRITAL FRANCISCO JOSÉ DE CALDAS

ANEXO 10.1 PROYECTO AMPLIACIÓN SEDE TECNOLÓGICA.


PLANOS LOCALIZACIÓN MOBILIARIO EDIFICIO LECTUS

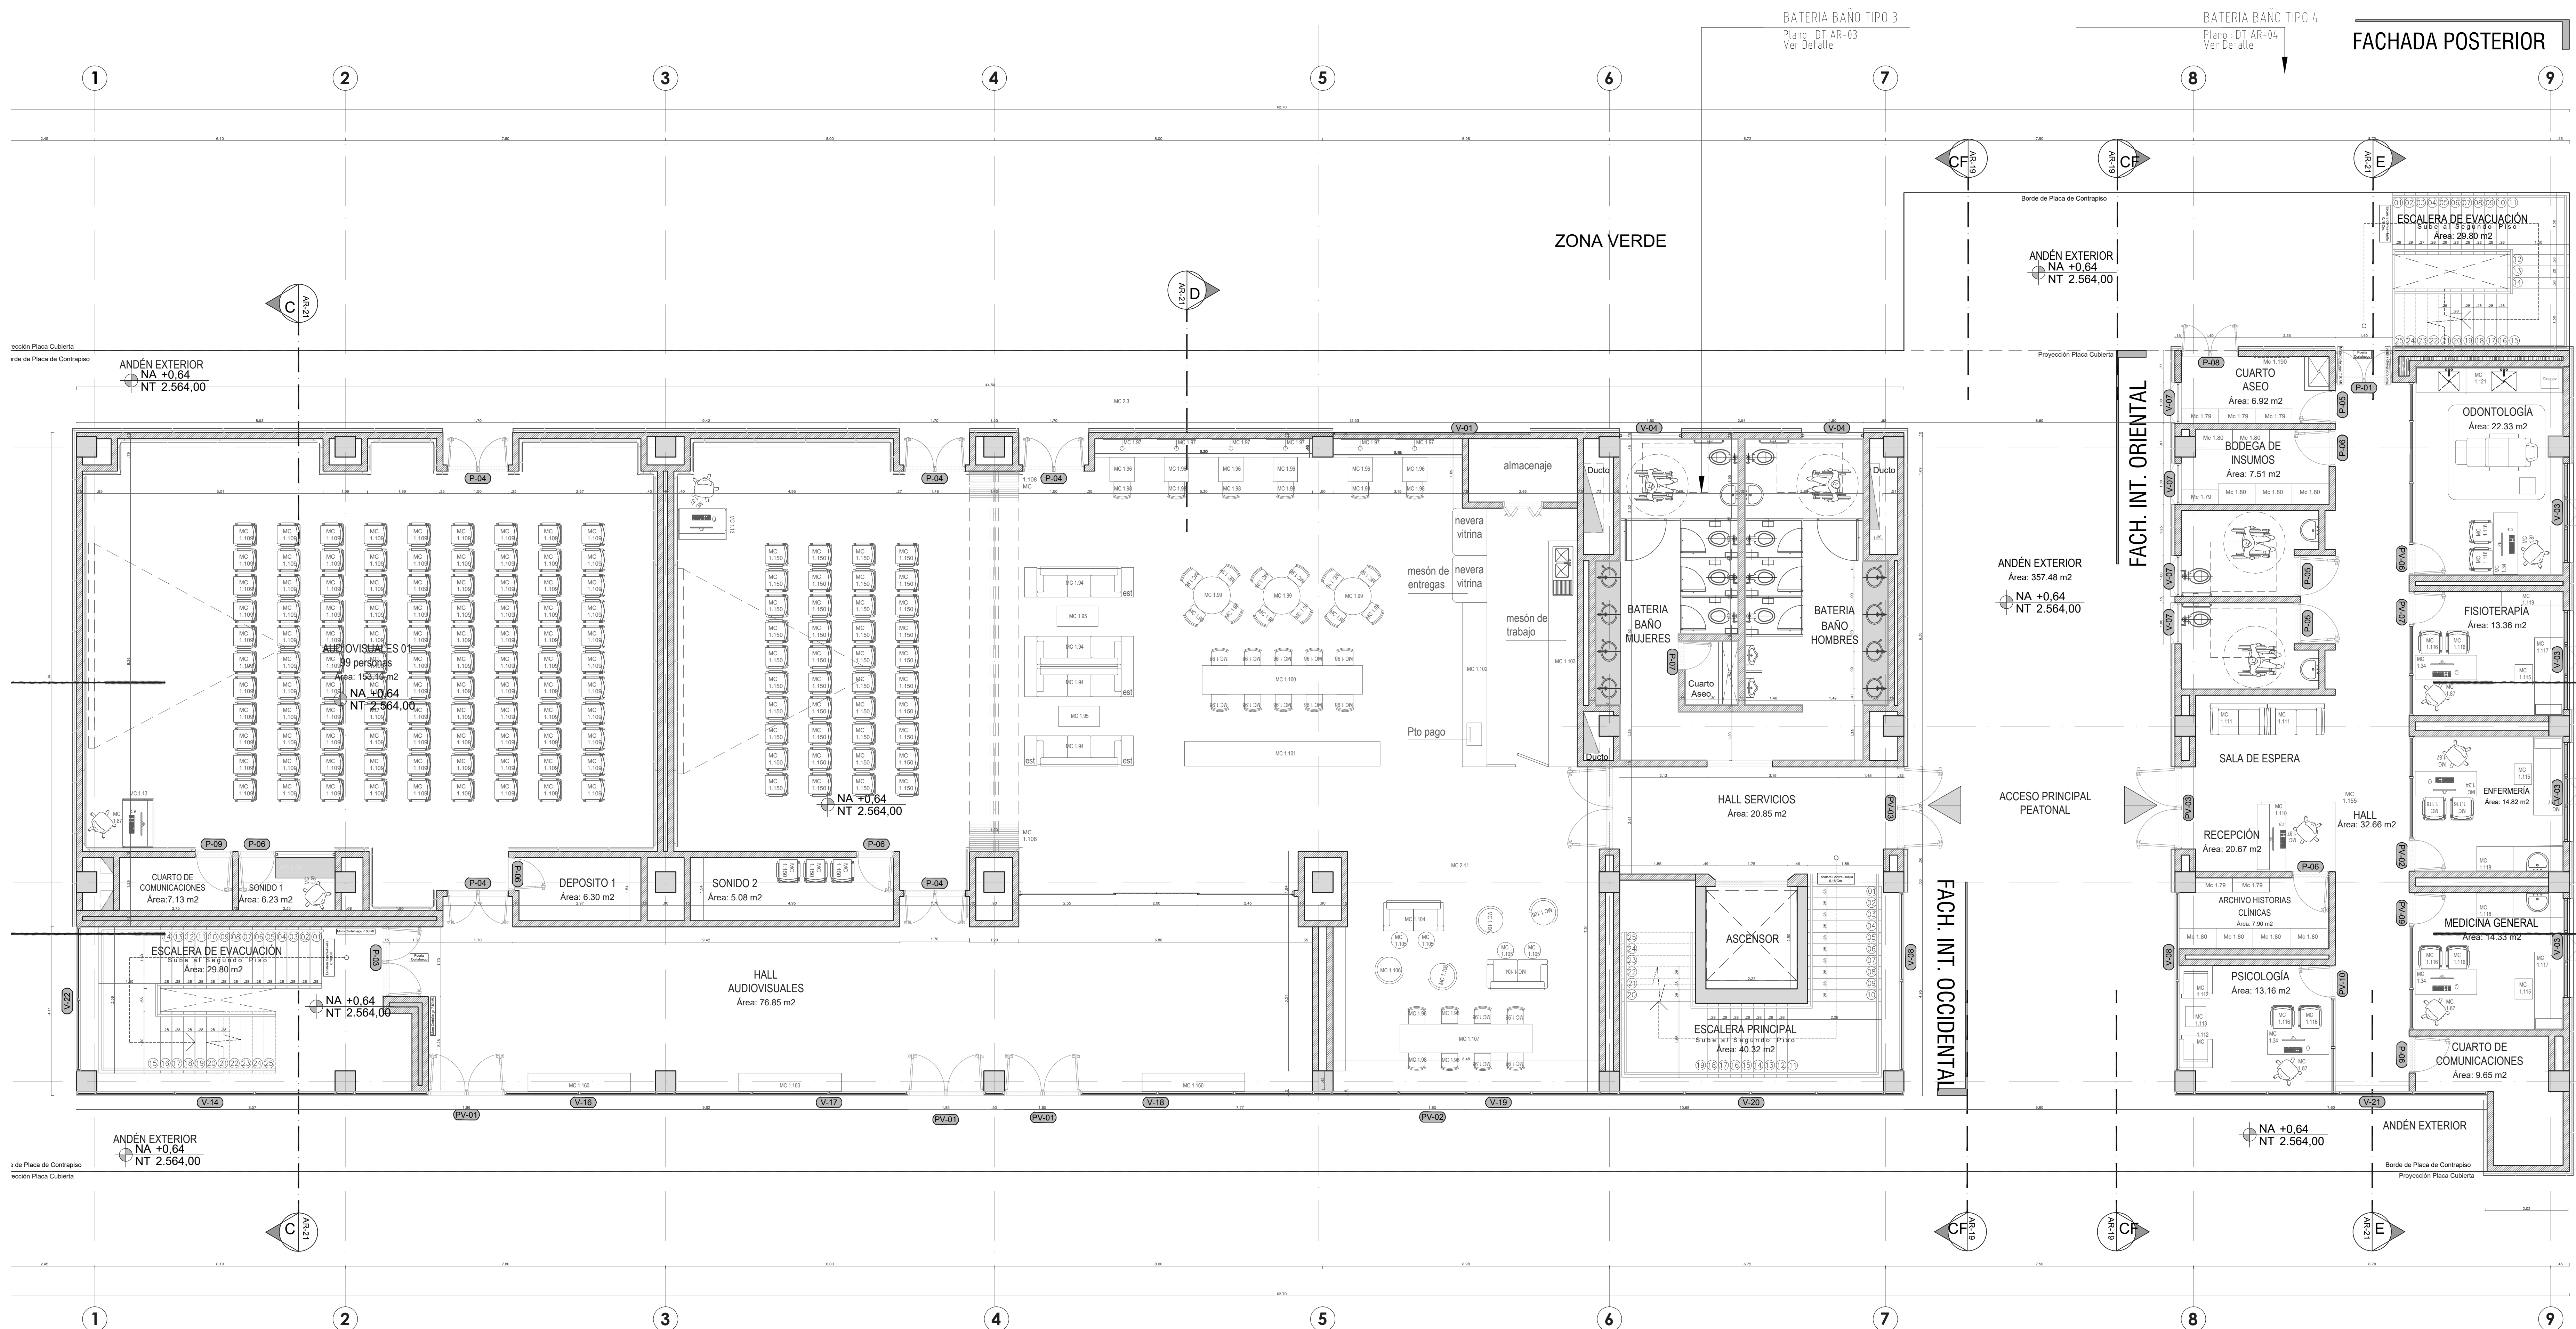

EDIFICIO LECTUS - PRIMER PISO

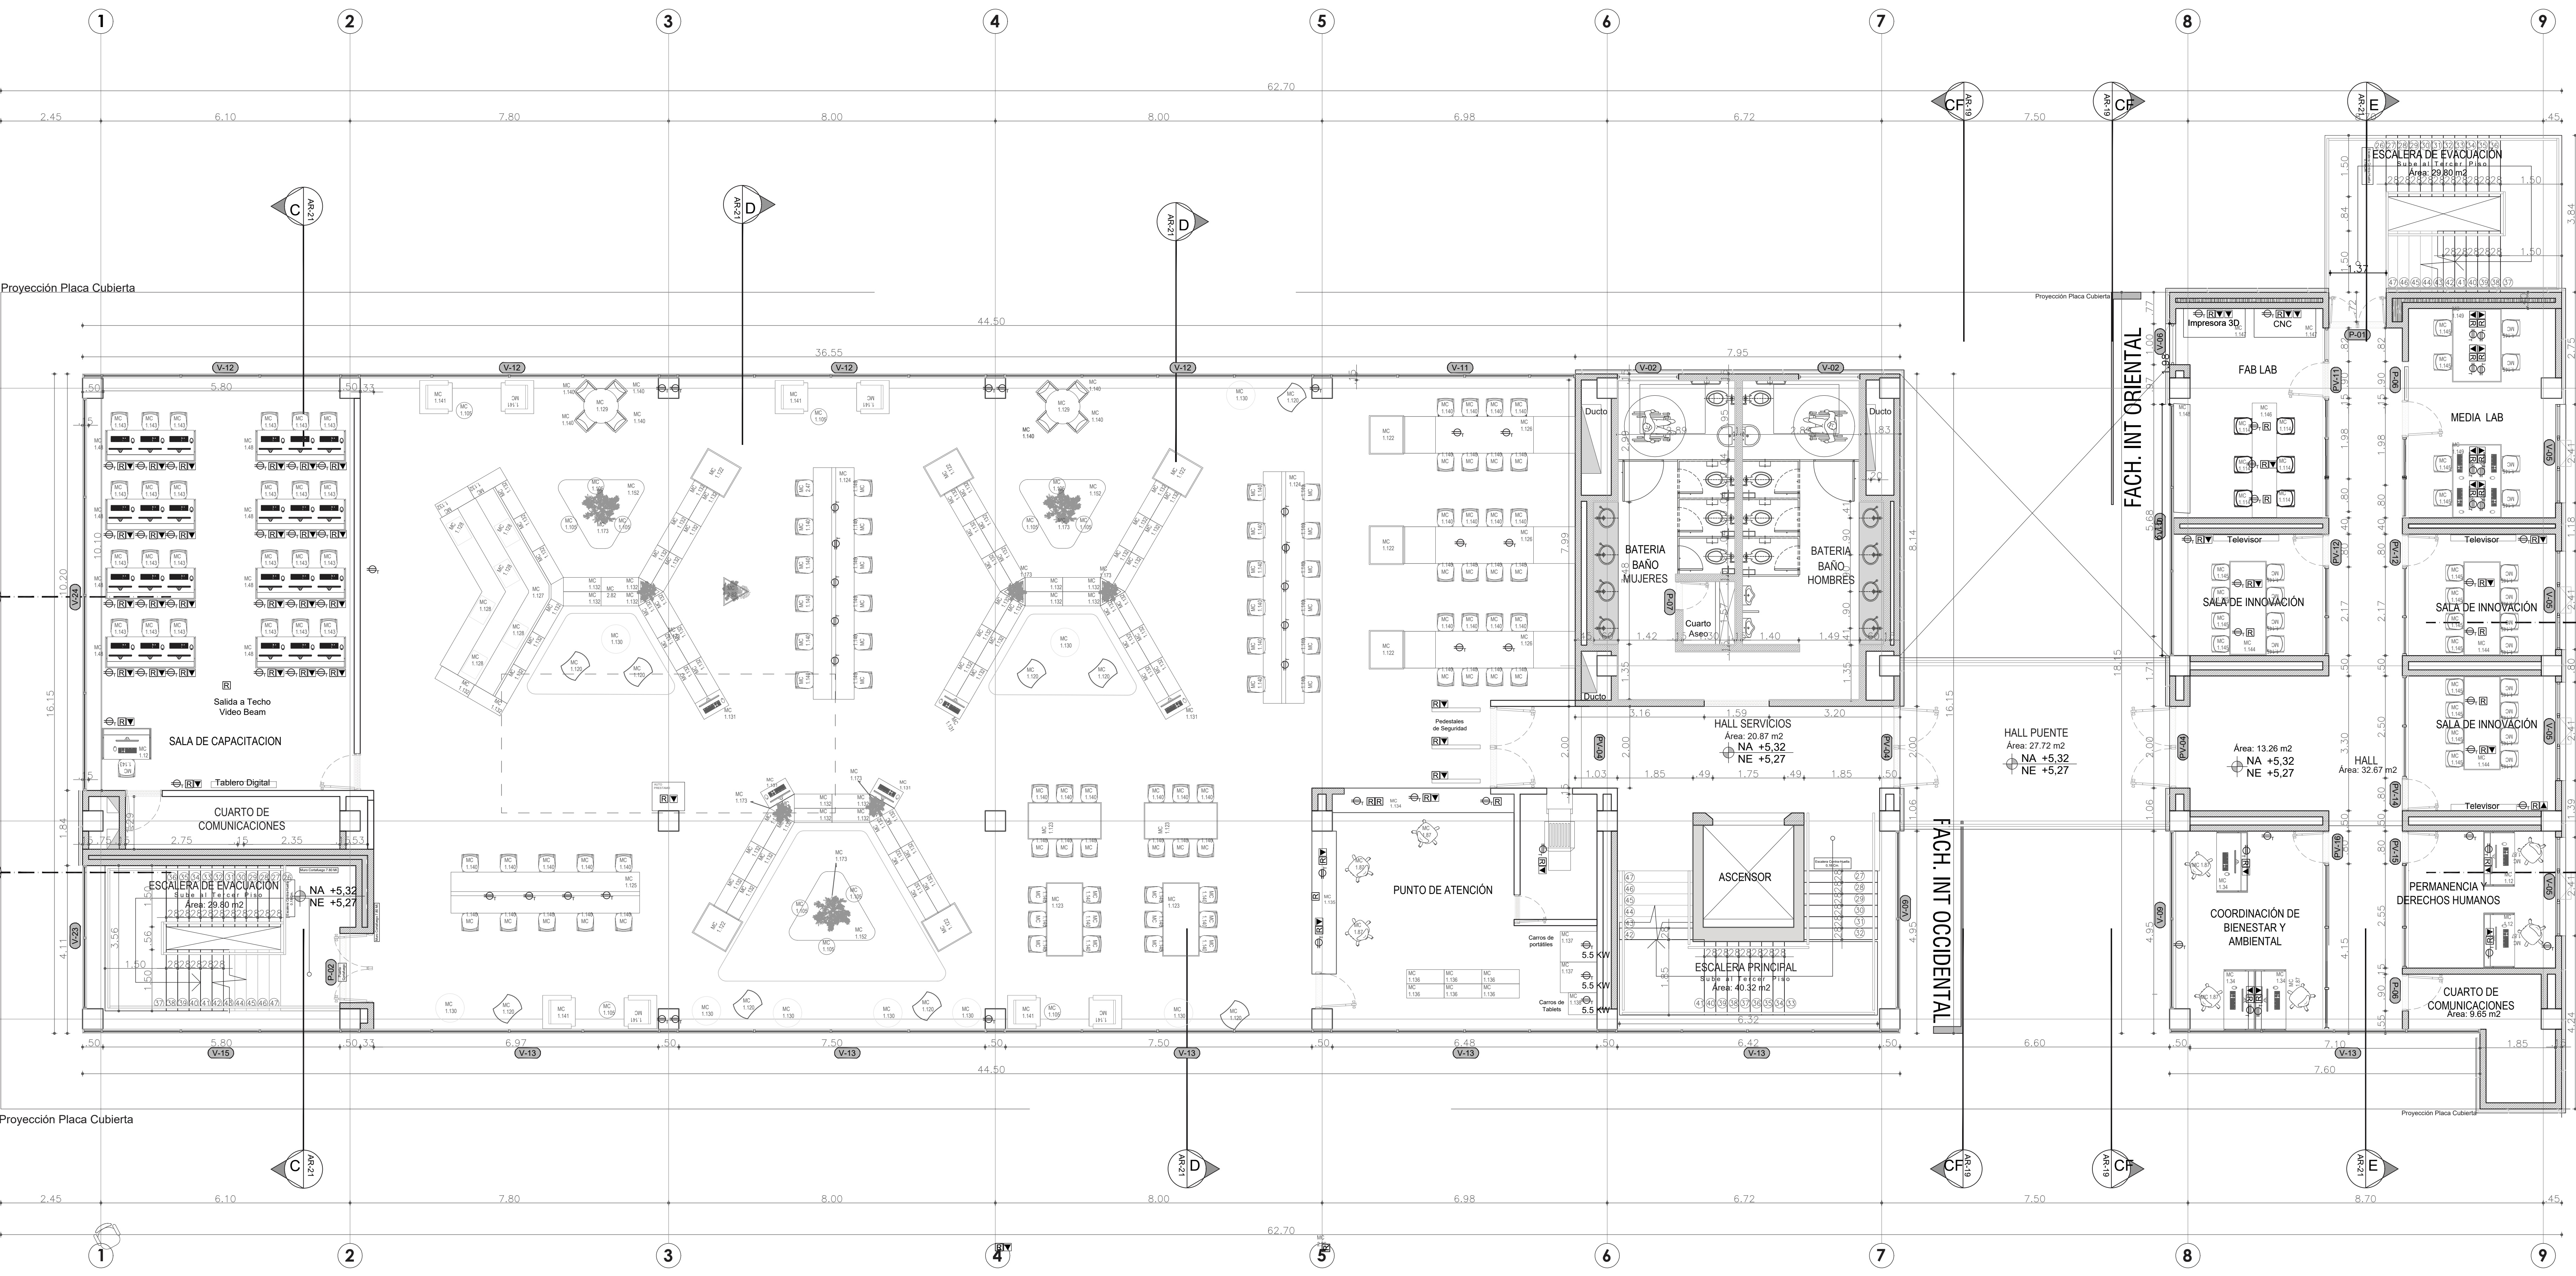


EDIFICIO LECTUS – SEGUNDO PISO

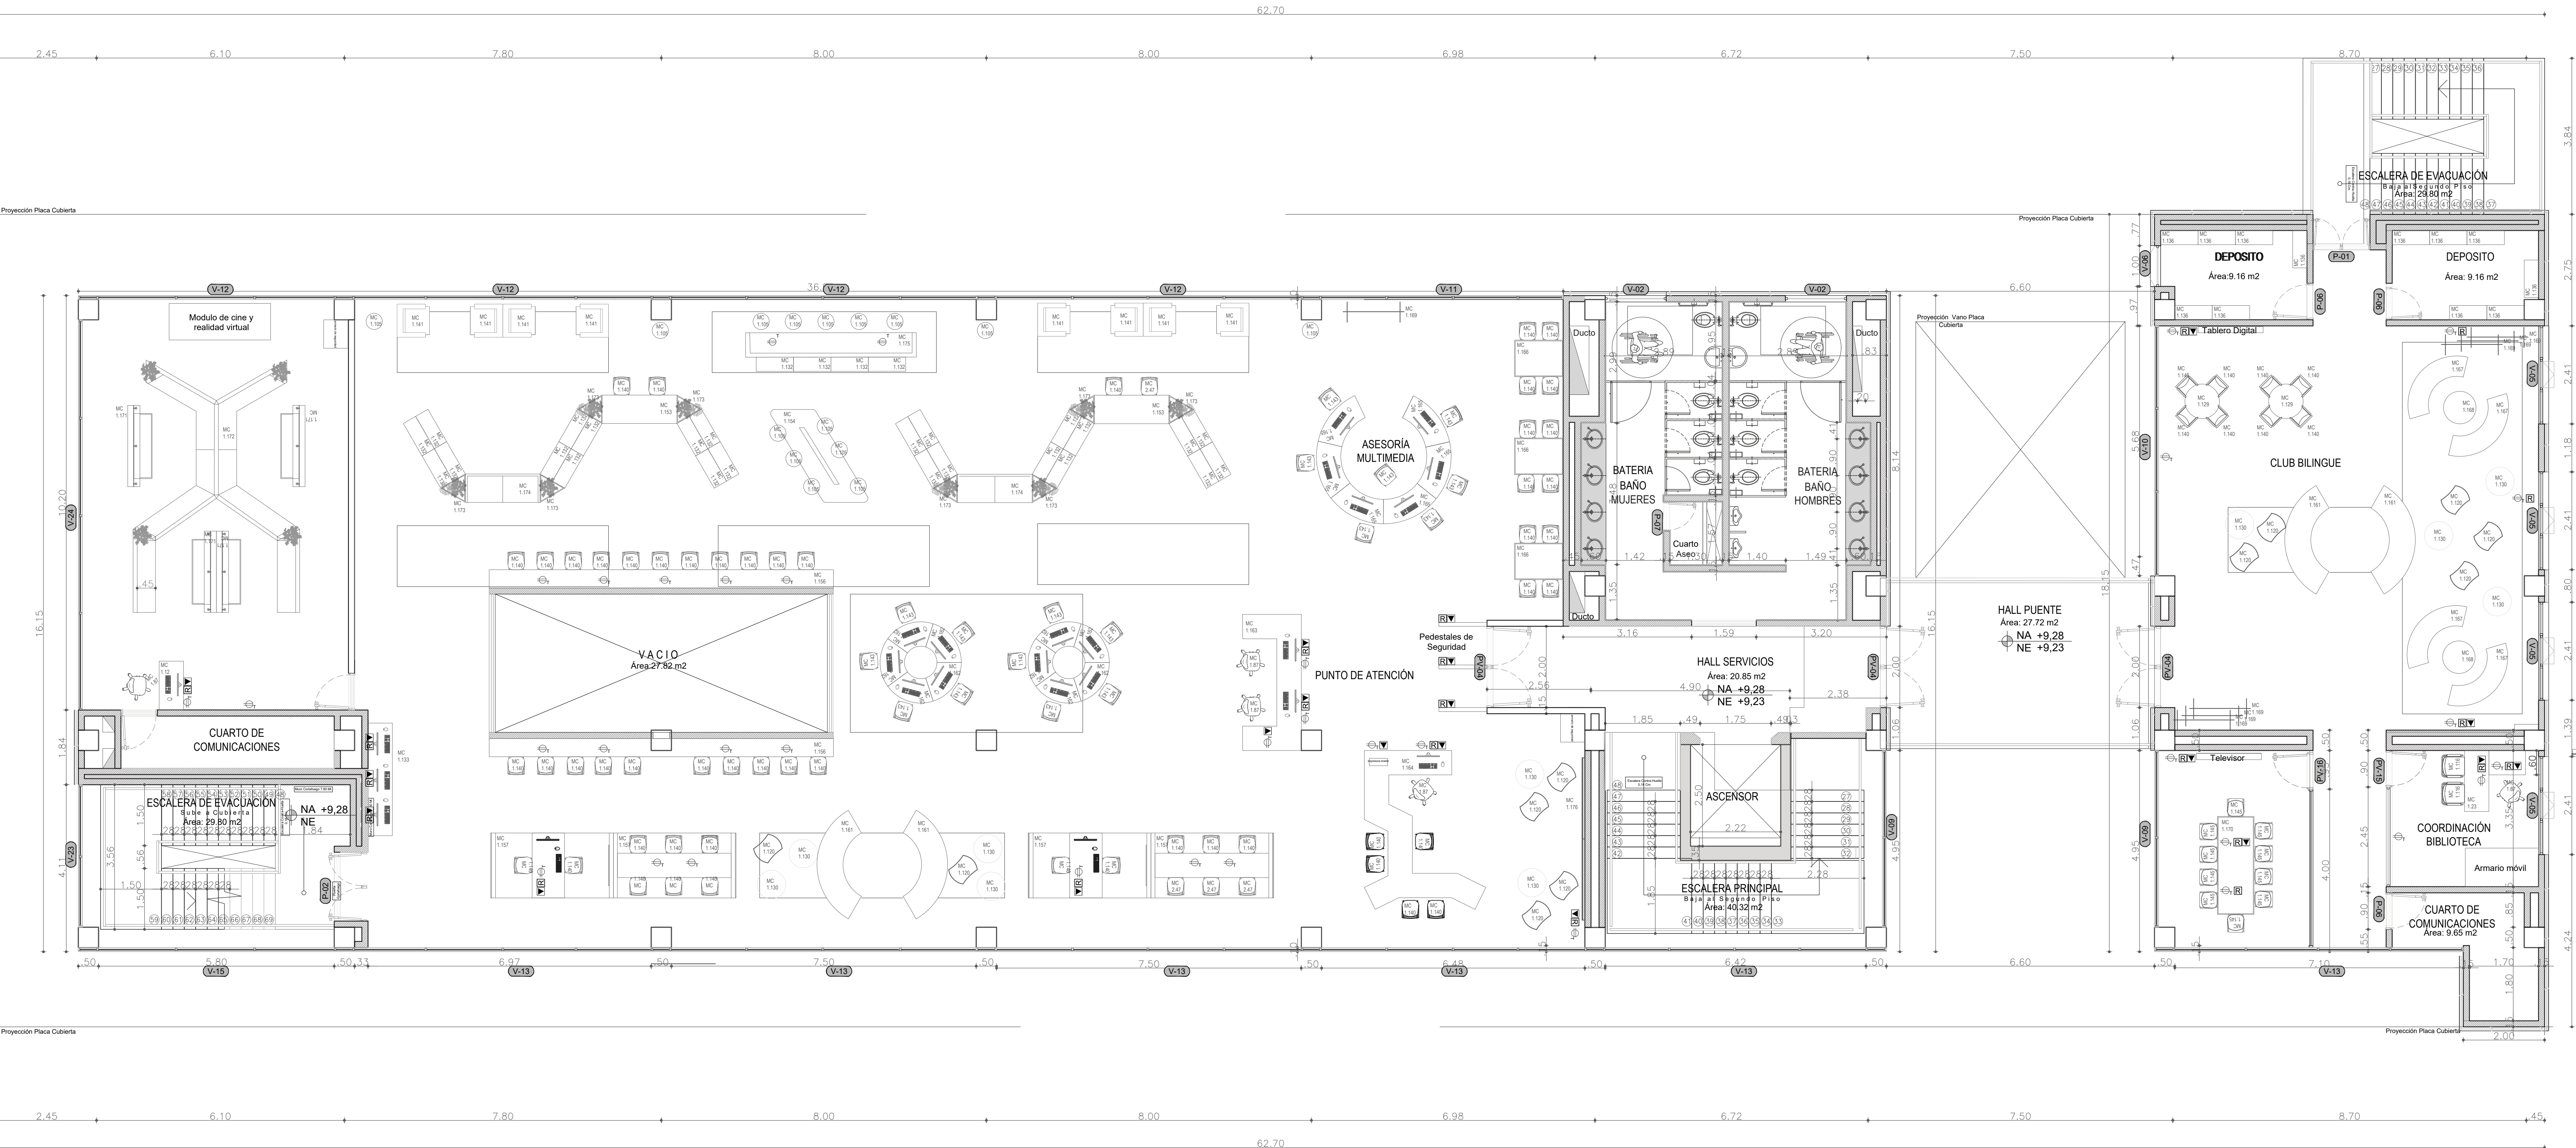

EDIFICIO LECTUS – TERCER PISO

FACHADA POSTERIOR

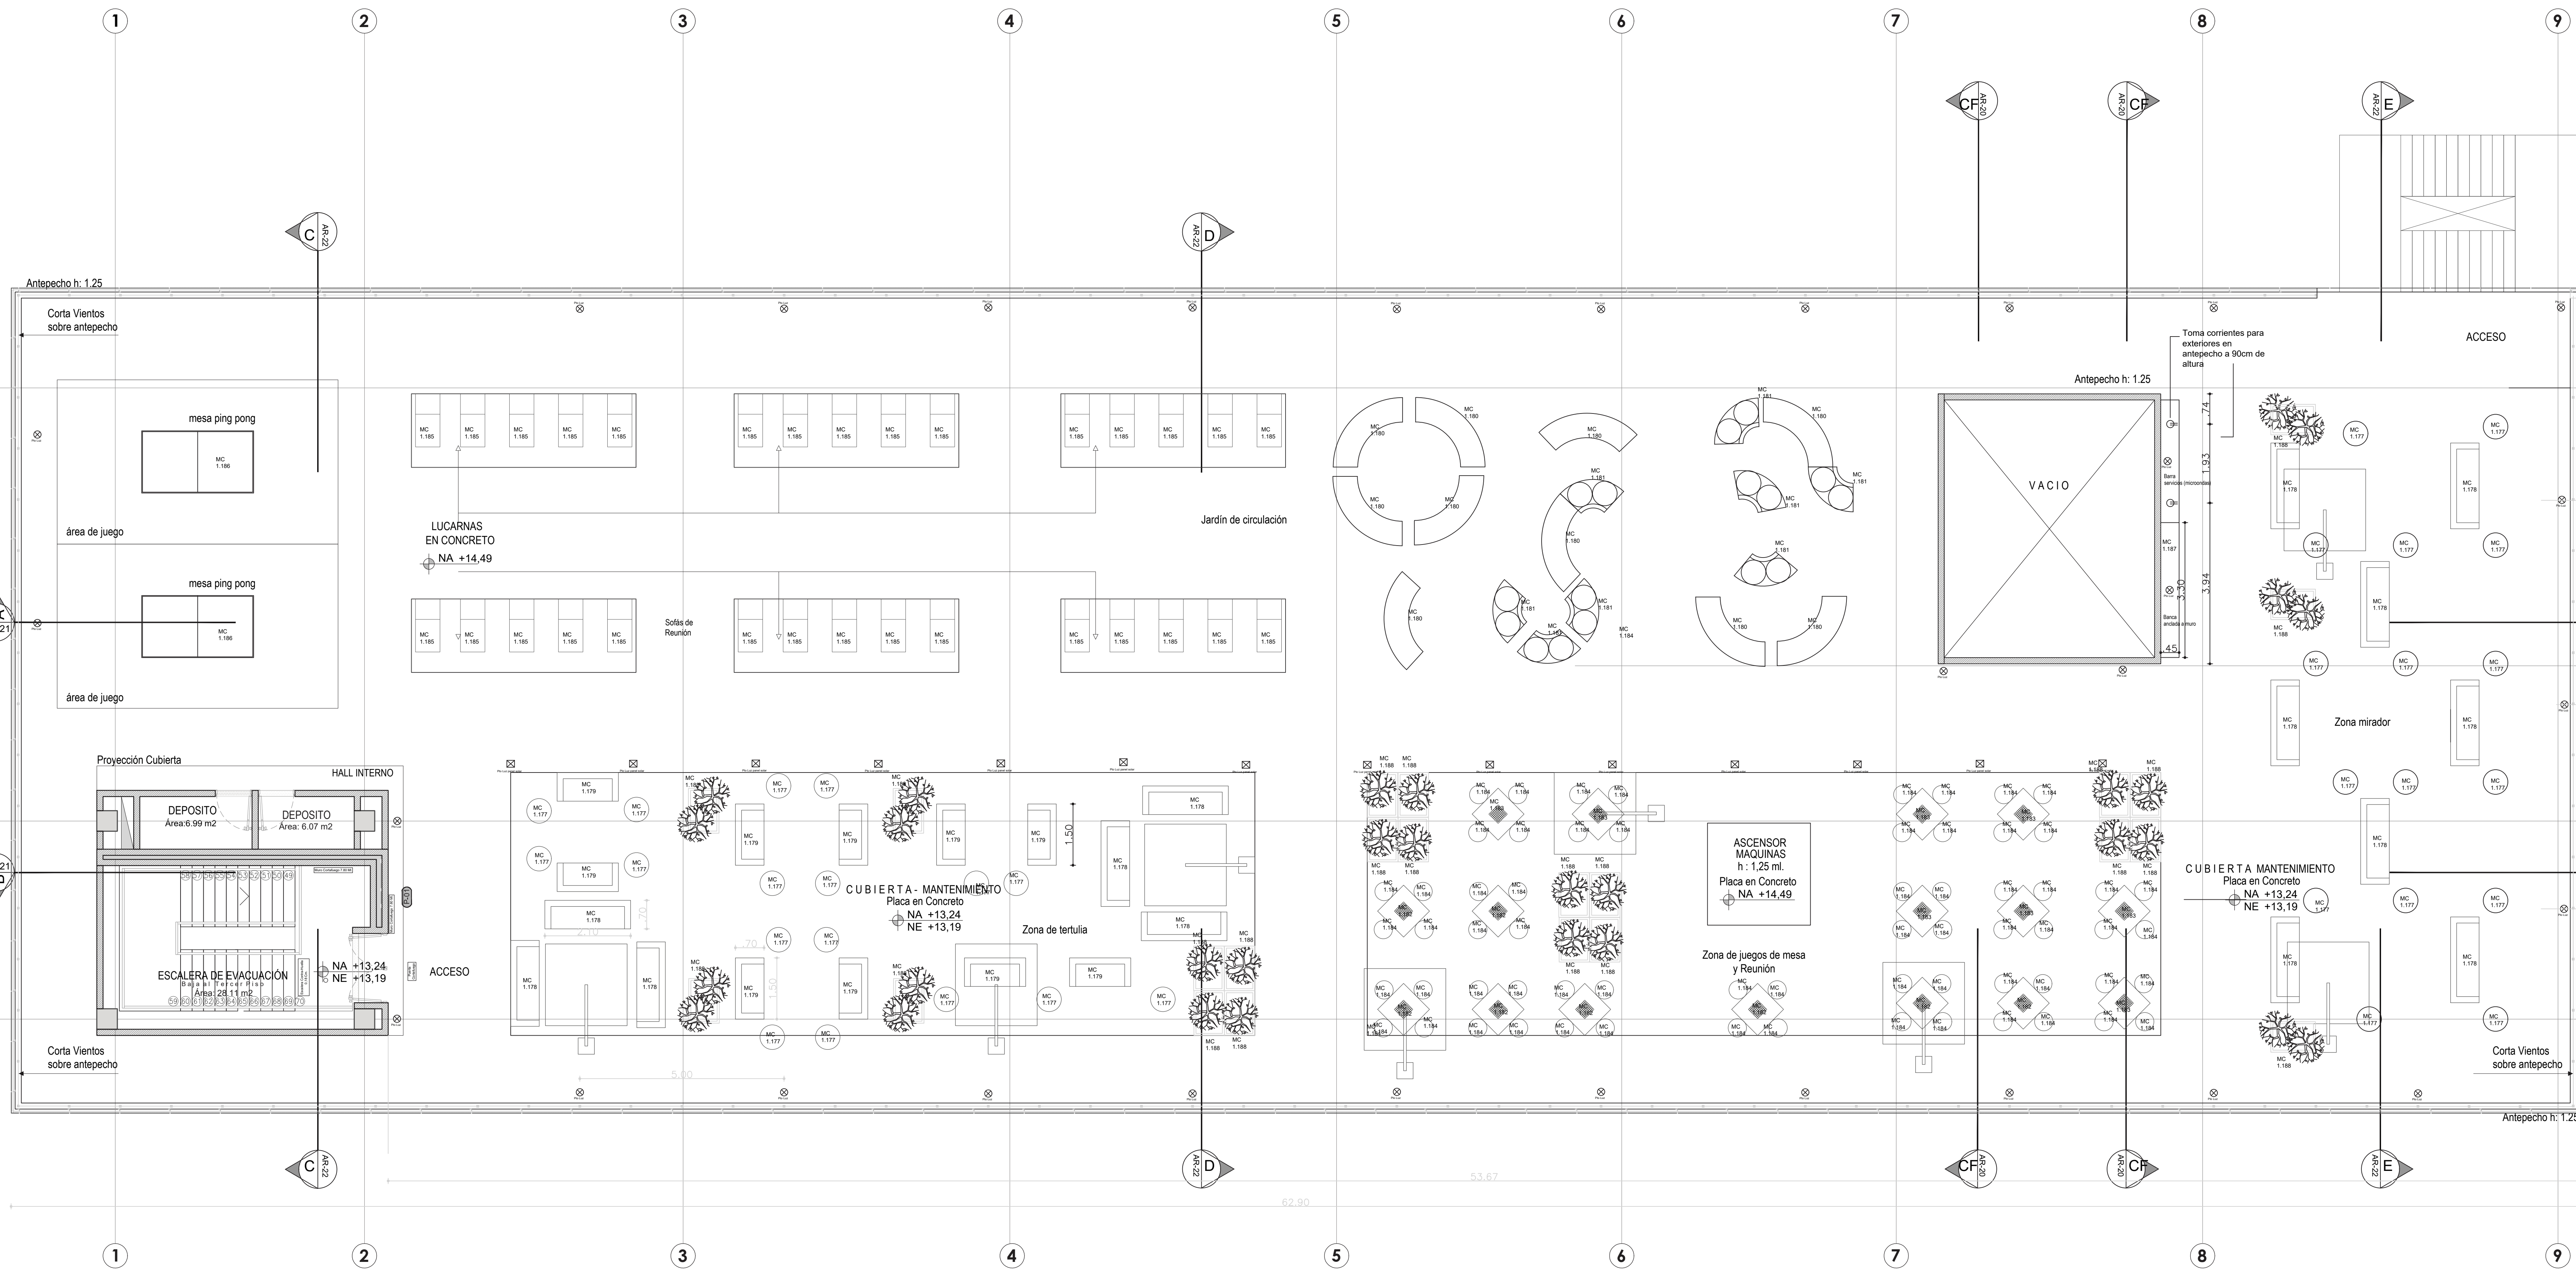

FACHADA PRINCIPAL

EDIFICIO LECTUS – CUARTO PISO CUBIERTA HABITABLE