


DT-01 ISOMETRICA UNIÓN  
ESC 1:10

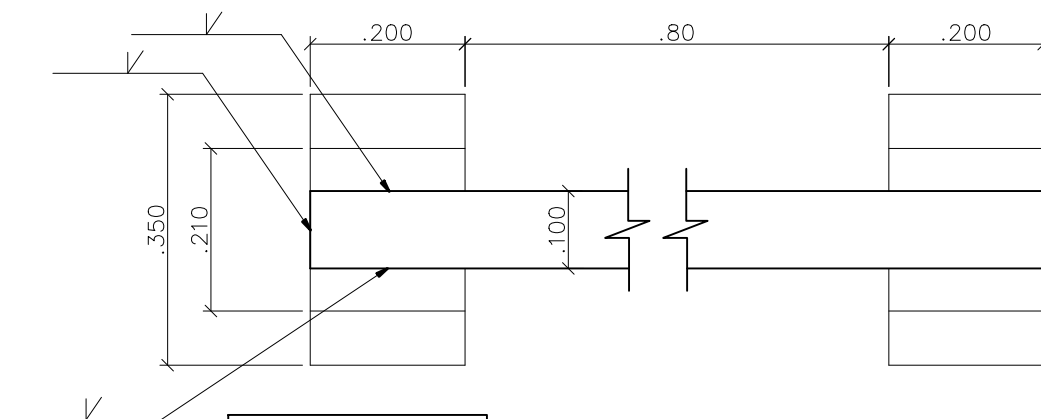

DT-02 FACHADA PERFIL  
ESC 1:10

*Handwritten signature*

**PROADMIN SAS.**

Av 15 122-73 Of. 306  
TELS. 6123949 - 7021154  
ingenieria@proadmin.com.co

OBRA:

SOPORTE FACHADA UNIDISTRITAL

CONTIENE:

CORTES Y DETALLES

ESCALA:

1:10

FECHA:

OCT/25